



SECPLA
Secretaría Comunal de Planificación
Asesoría Urbana

INFORME ABRIL 2025

DE : Karol Eduardo Cifuentes Troncoso
Arquitecto
Asesoría Urbana – SECPLA

A : Miguel Muñoz Verdugo
Secretario Comunal de Planificación

MAT : "DISEÑO Y FORMULACIÓN DE PROYECTOS DE CICLOVÍAS DIVERSOS SECTORES DE LA COMUNA DE PADRE HURTADO, FNDR, CIRCULAR 33 Y SECTORIALES PMU, PMB. "


Padre Hurtado, abril del 2025

Con respecto al cometido otorgado, envié a U.D. informe correspondiente al proceso de **"Diseño y formulación de Proyectos de ciclovías diversos sectores de la comuna de Padre Hurtado, FNDR, Circular 33 y Sectoriales PMU, PMB.**

Adjunto

Durante el mes de abril se trabaja en un nuevo trazado del plan de ciclovías en la comuna de Padre Hurtado. En reunión con asesoría urbana, se plantea desarrollar ciclovía en sector Santa Herminia, donde se revisa lo existente (señalización y demarcación) y se proyecta trazado de la nueva vía. Se anexa el avance del diseño del plan de ciclovías de la comuna de Padre Hurtado en el tramo descrito, donde se considera ciclovía bidireccional de 2.5 metros de ancho en el sector oriente de Santa Herminia.



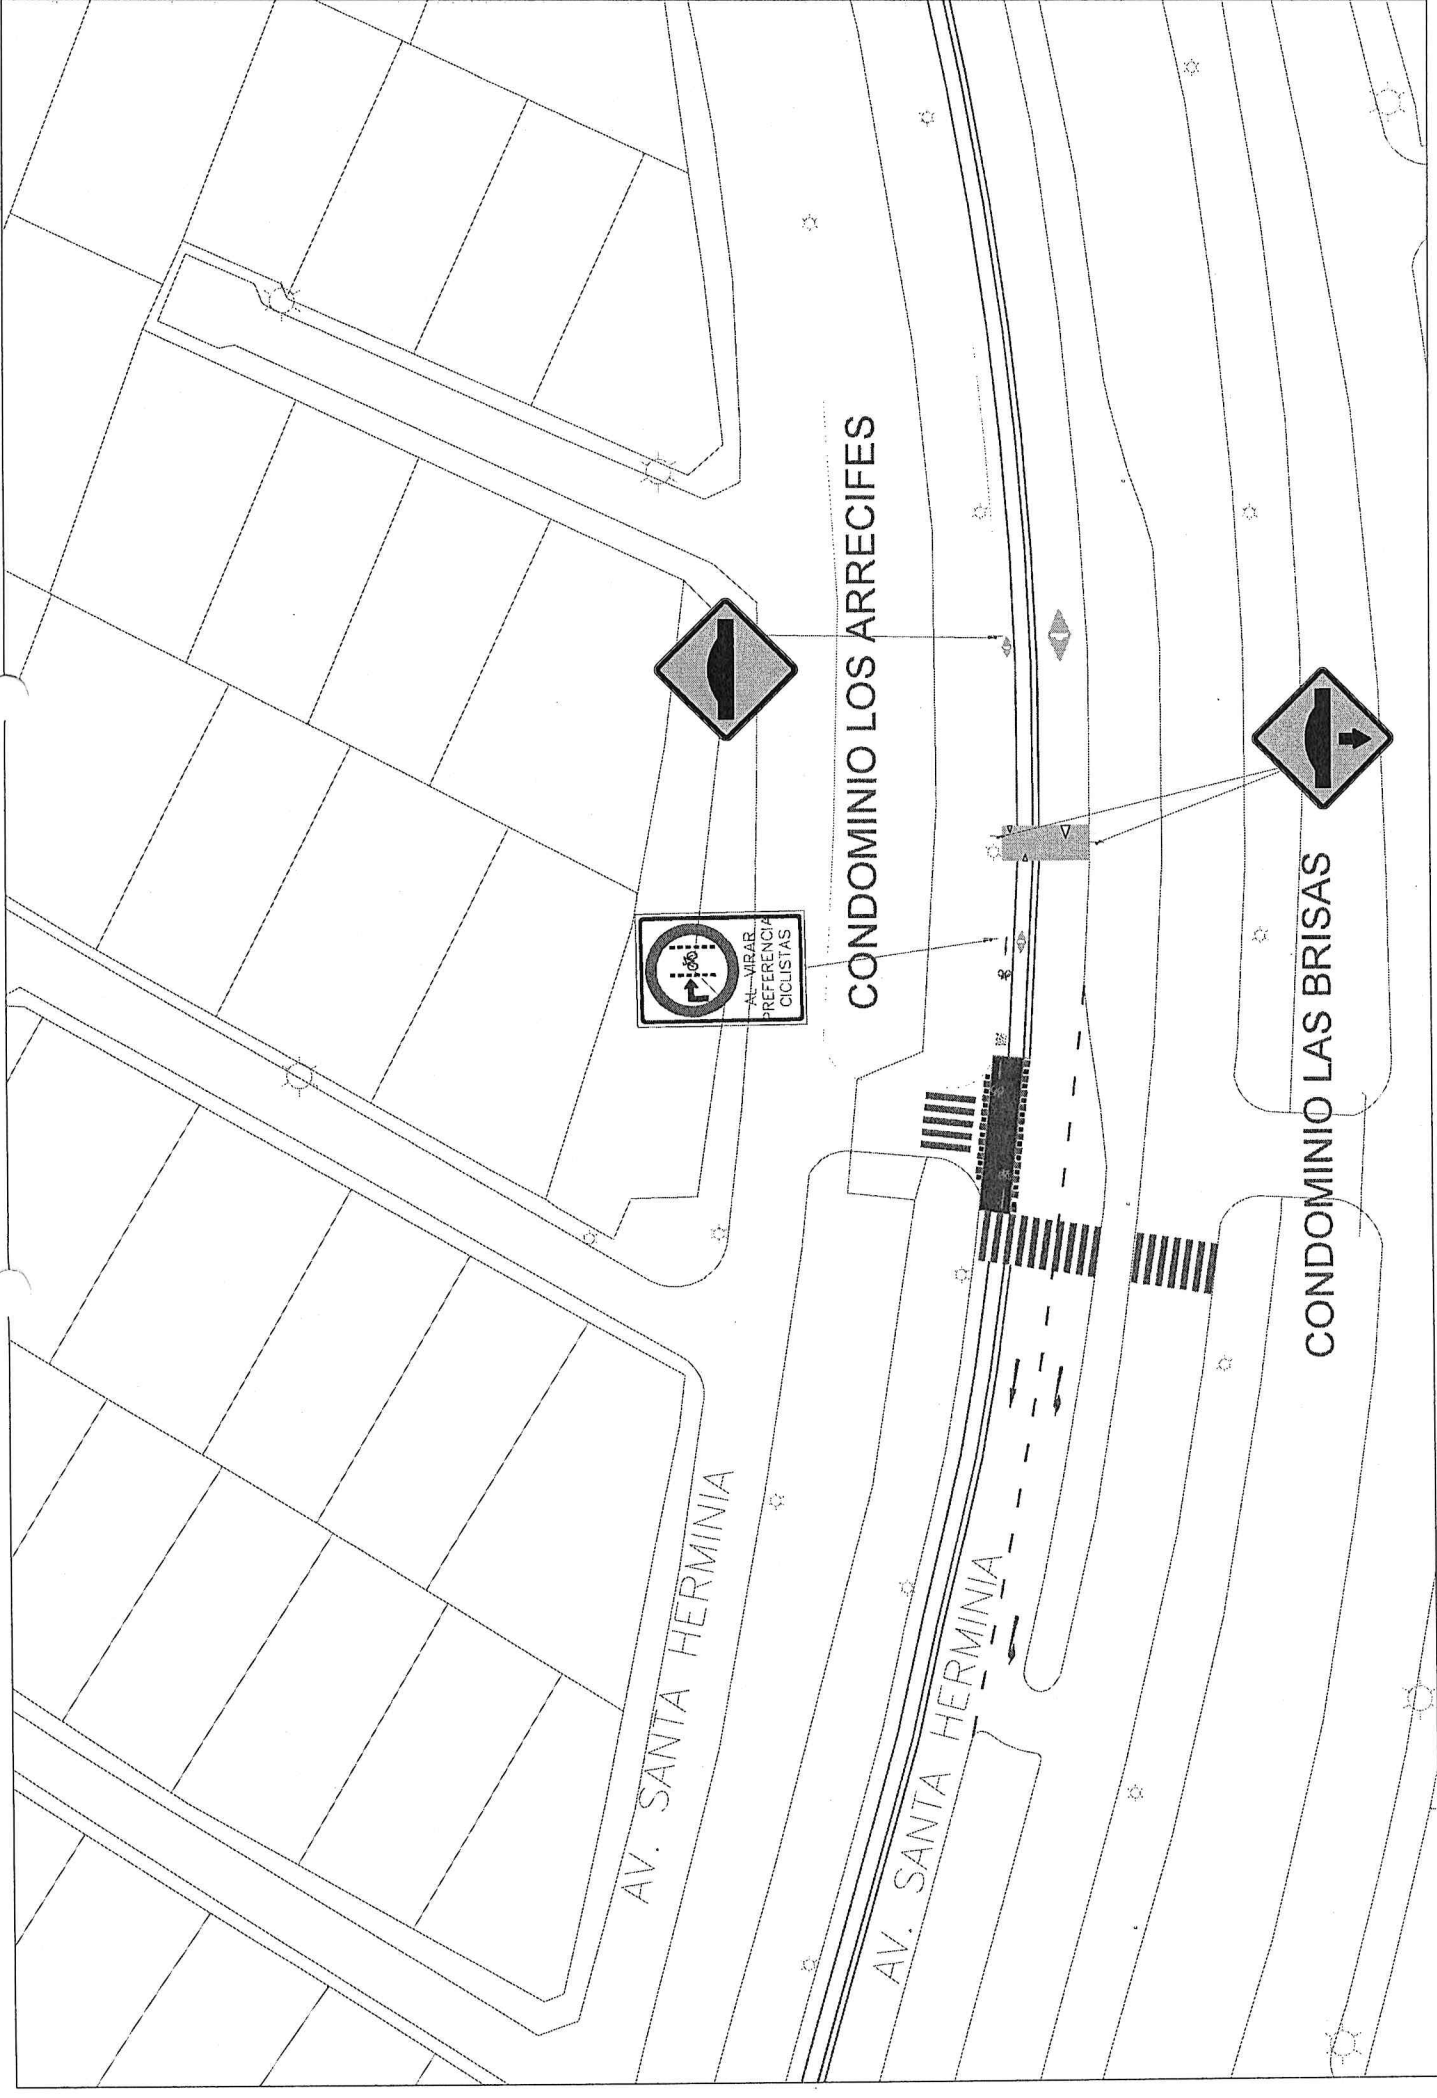



AV. SANTA HERMINIA

CONDOMINIO LOS ARRECIFES

CONDOMINIO LAS BRISAS

AL VIRAR PREFERENCIA CICLISTAS

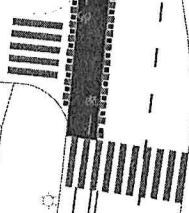

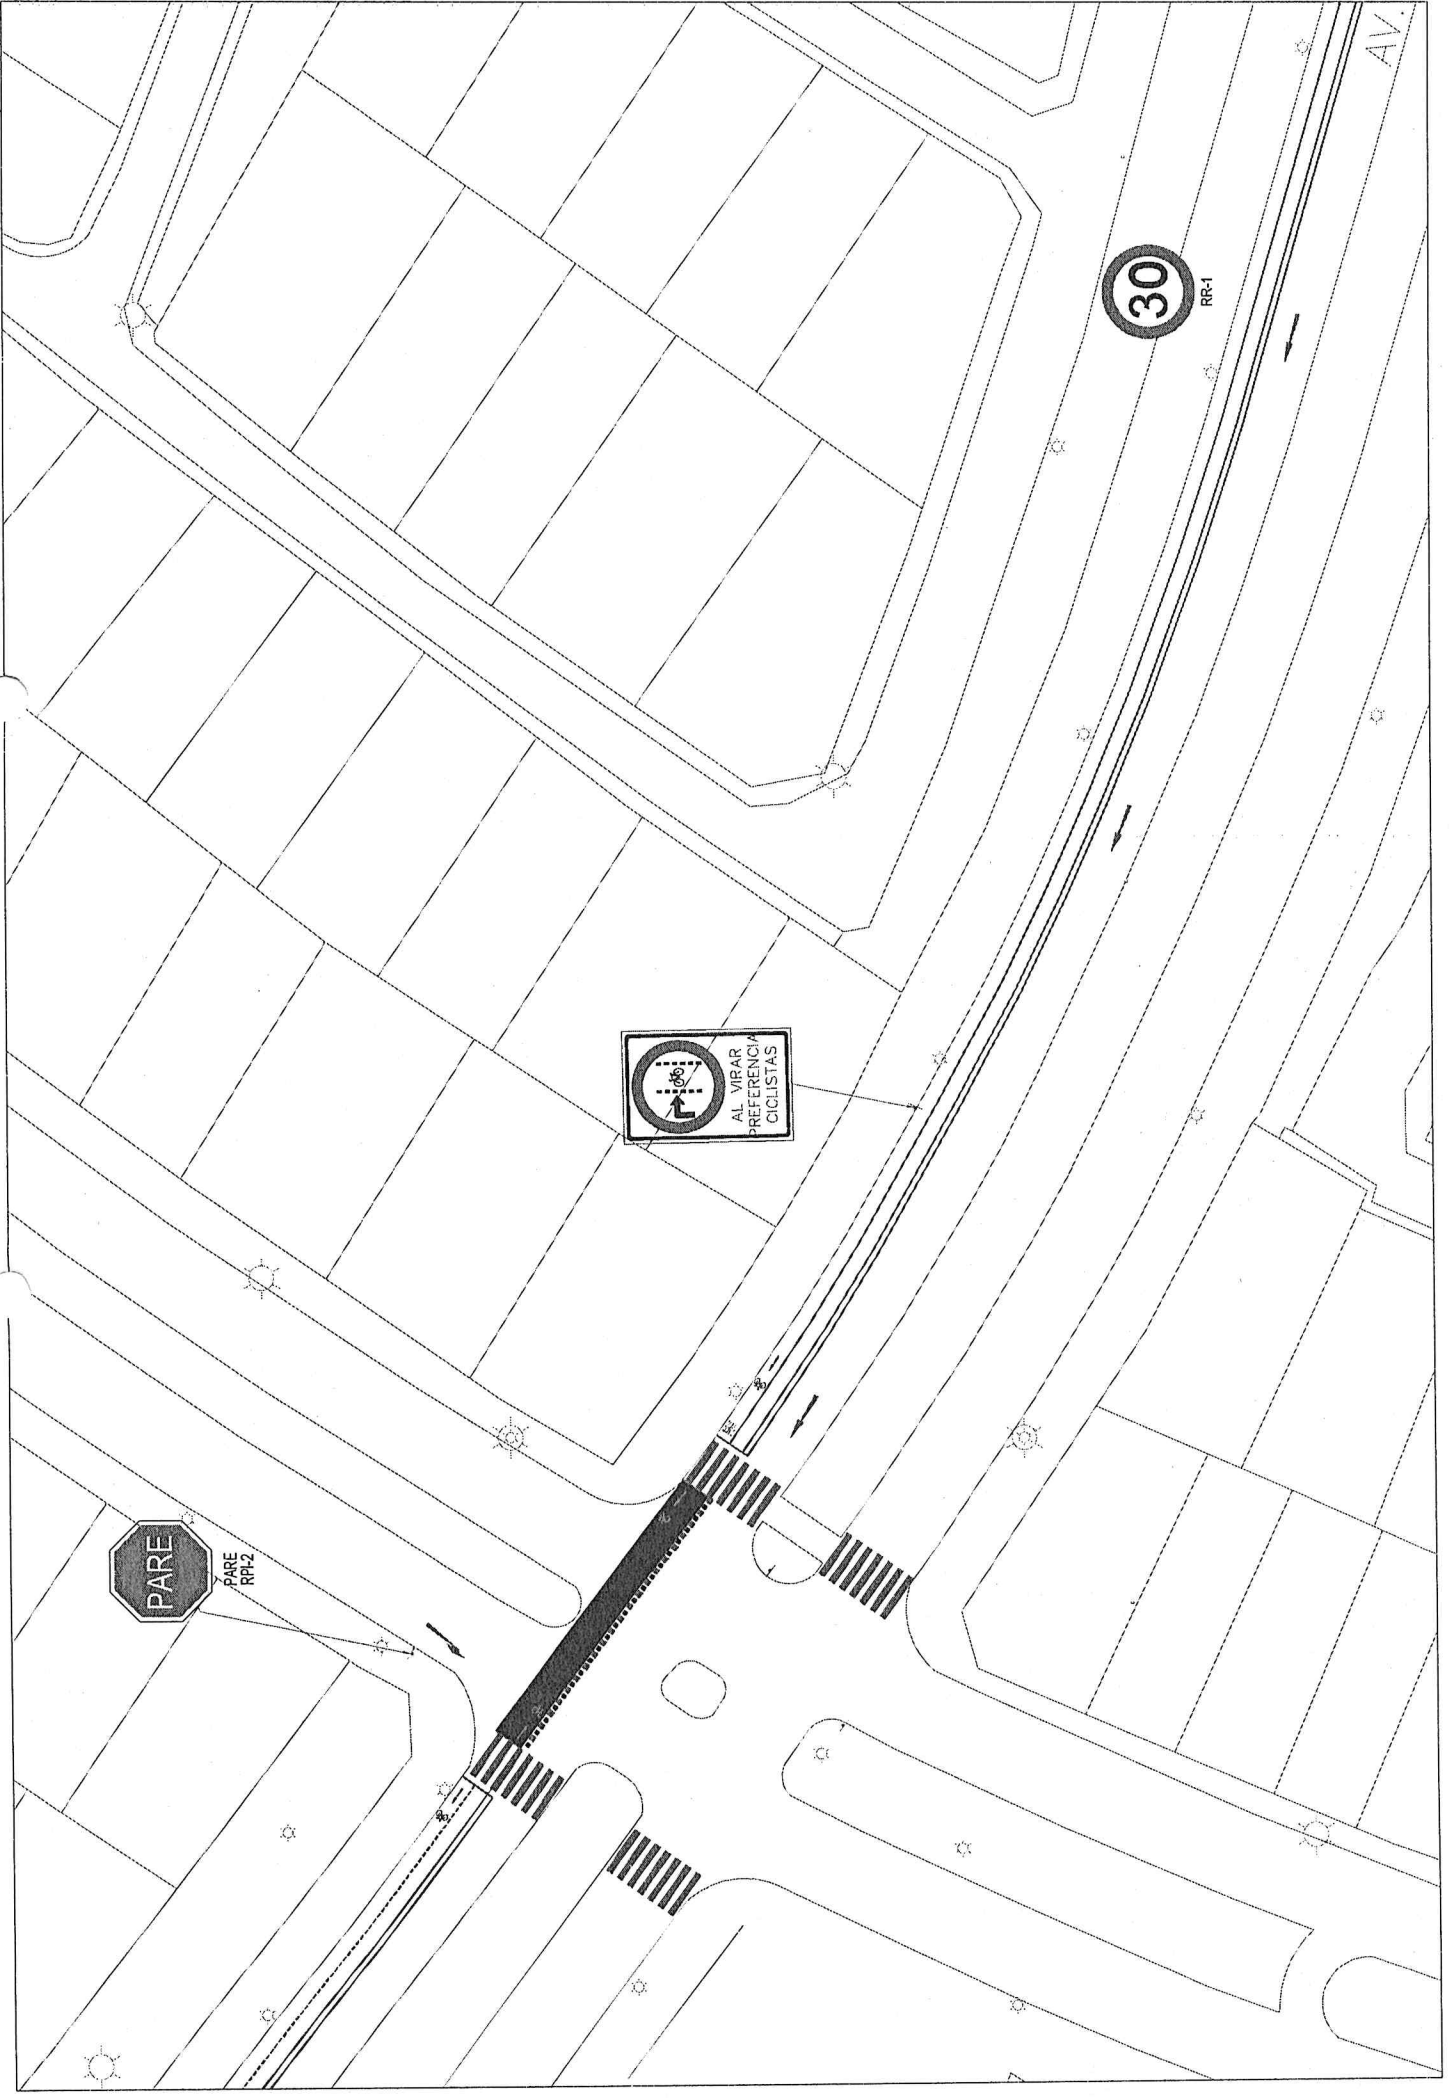


PARE
PARE
RR-12

AL VIRAR
PREFERENCIA
CICLISTAS

30
RR-1

AV.

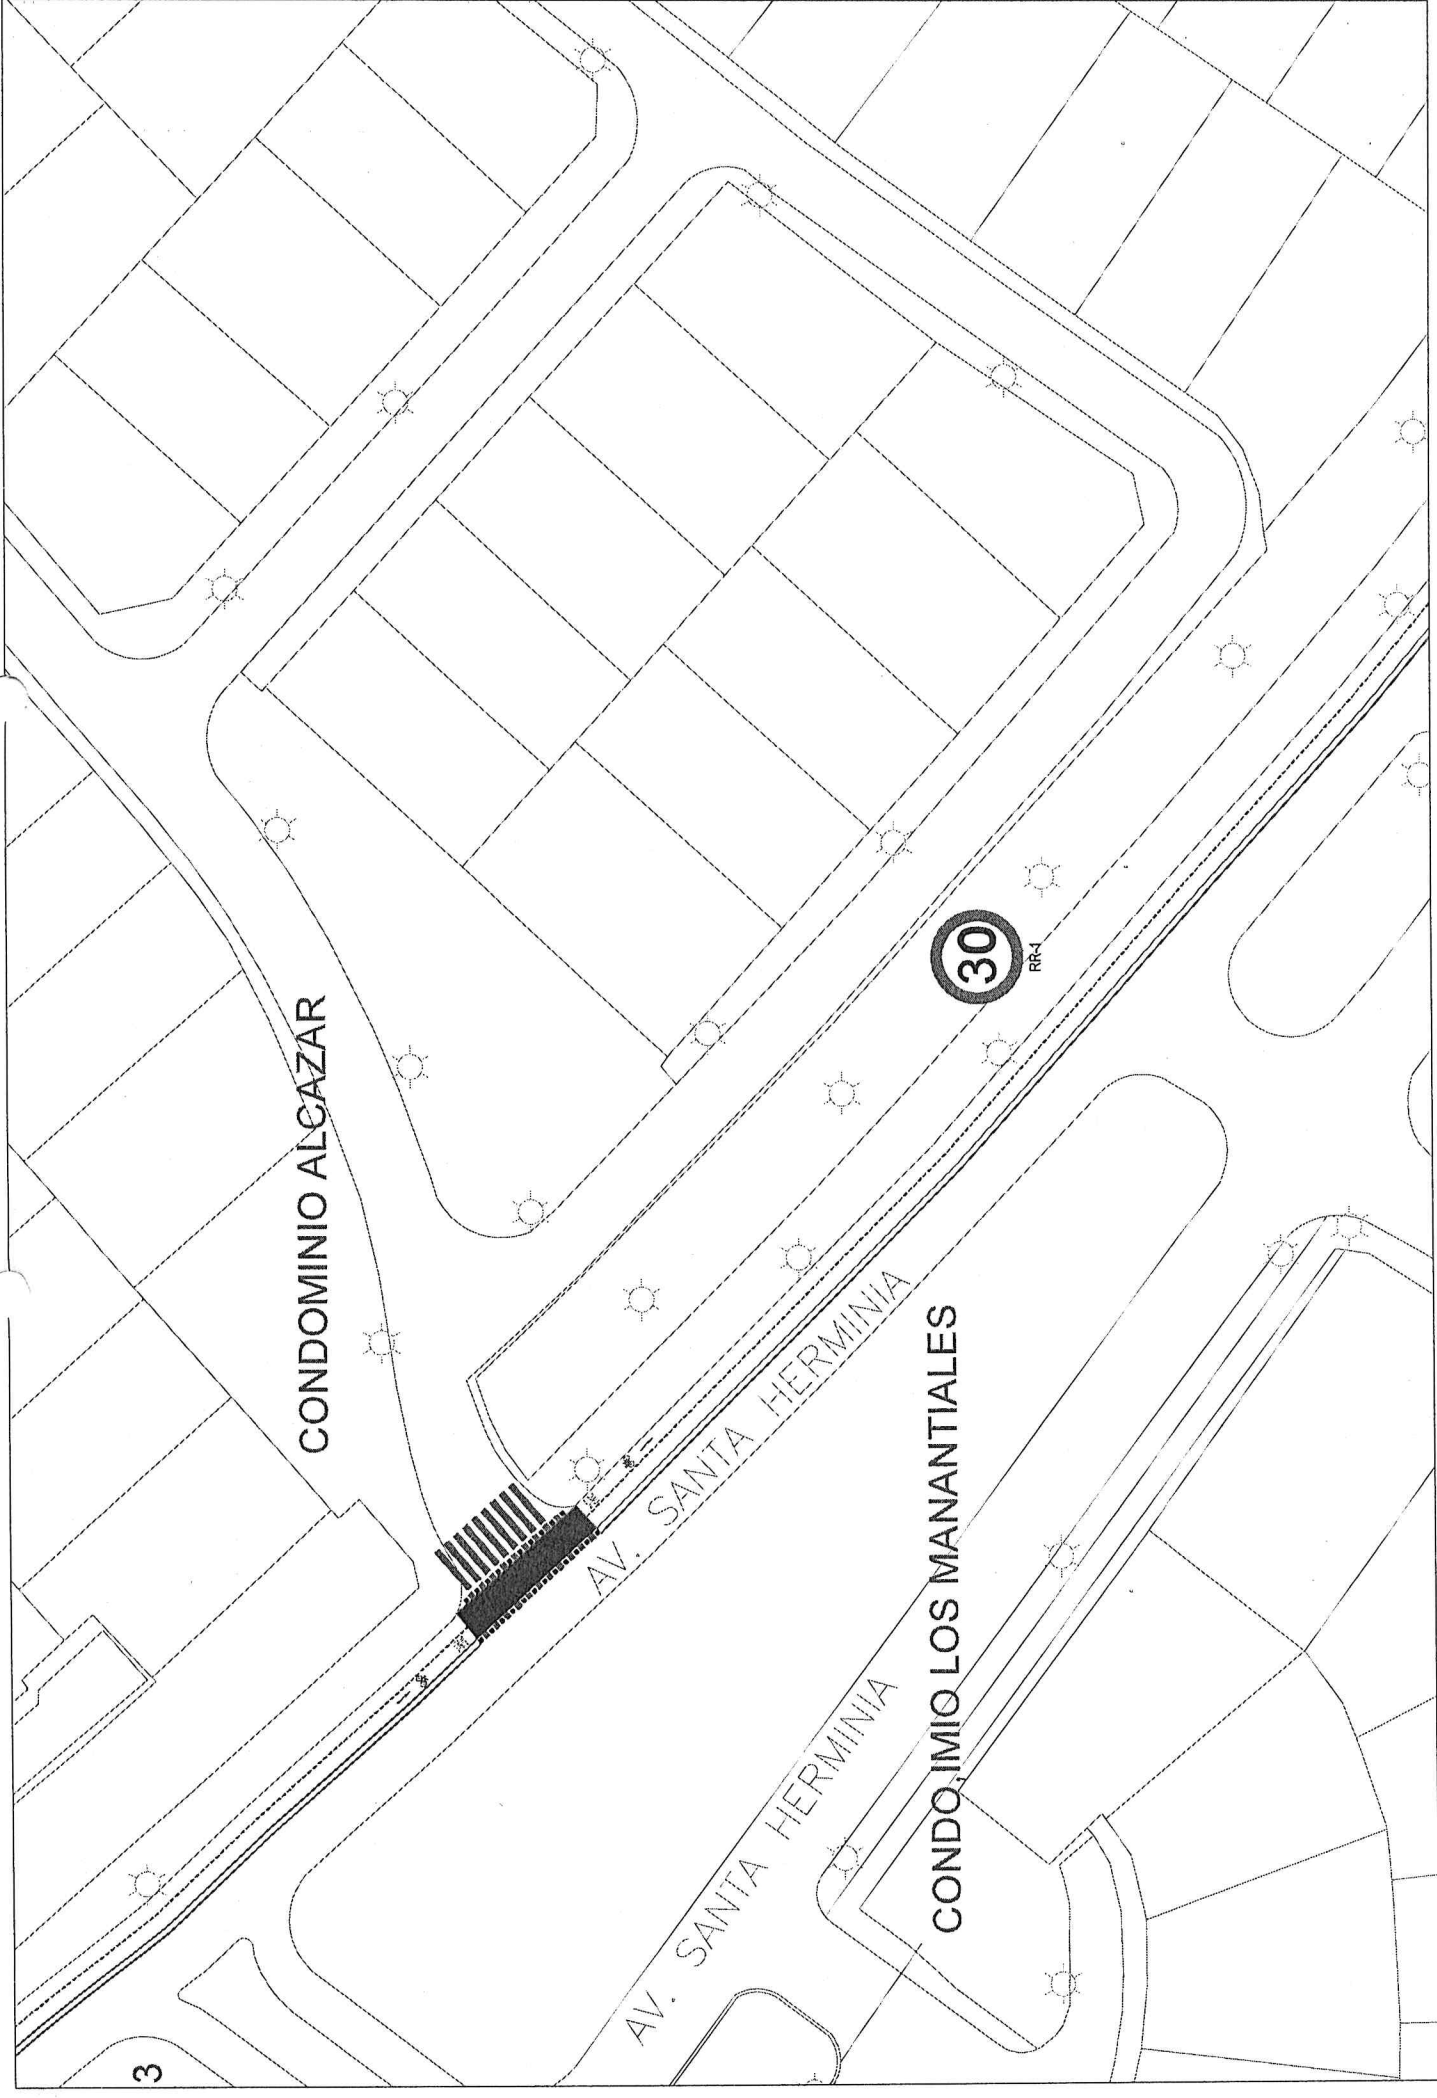

3

