



SECPLA
Secretaría Comunal de Planificación
Unidad de Proyectos

3

INFORME MAYO 2025

DE : Laura Aranguéz Muñoz
Arquitecta
Oficina de Proyectos – SECPLA

A : Miguel Muñoz Verdugo
Secretario Comunal de Planificación

MAT : "Diseño y elaboración de Proyectos PMU/PMB integrales de áreas verdes en diversos sectores".

Padre Hurtado, mayo del 2025

En función del cometido descrito en antecedente, señalado: ***Diseño y elaboración de Proyectos PMU/PMB integrales de áreas verdes en diversos sectores.***

A continuación se presentan las acciones realizadas durante el periodo indicado:

- "Mejoramiento área verde CESFAM Juan Pablo II"

Dichos proyectos comprenden el mejoramiento de estas áreas verdes, mediante la construcción de circuitos de accesibilidad universal, juegos infantiles, mobiliario urbano y obras de paisajismo,

Durante el periodo comprendido entre el 1 de mayo y el 30 de dicho mes se realizó:

"Mejoramiento área verde CESFAM Juan Pablo II":

- Levantamiento.
- Planos de Arquitectura y Paisajismo
- Plano de Accesibilidad Universal
- Plano de Pavimentos.
- Presupuesto estimativo de obras

Documentos que se adjuntan.

Sin otro particular, se despide atentamente

PRESUPUESTO ESTIMATIVO DE OBRAS
PROYECTO: MEJORAMIENTO ÁREA VERDE CESFAM JUAN PABLO II


\$39.075,41

abr-25

	ITEM	UNIDAD	CANTIDAD	P. UNITARIO	TOTAL
0	OBRAS PREVIAS				
0.1	INSTALACIÓN DE FAENAS	mes	4	\$148.006	\$592.024
0.2	EMPALMES PROVISORIOS	uni	1	\$185.006	\$185.006
0.3	CIERRE PROVISORIO	ml	122	\$8.284	\$1.010.646
0.4	LETRERO DE OBRAS	uni	1	\$501.677	\$501.677
	subtotal				\$2.289.354
1	LIMPIEZA TERRENO				
1.1	LIMPIEZA Y DESPEJE DE TERRENO	m2	168	\$2.500	\$420.000
1.2	RETIRO DE ARBOLES	uni	6	\$217.572	\$1.305.431
1.3	RETIRO MOBILIARIO URBANO Y JUEGOS EXISTENTES	uni	5	\$49.079	\$245.394
1.4	TRAZADO Y REPLANTEO	m2	168	\$1.200	\$201.600
1.5	ESCARPADO TERRENO	m3	134	\$5.041	\$675.458
1.6	RETIRO DE ESCOMBROS	m3	14	\$12.086	\$169.204
	subtotal				\$3.017.087
2	PAVIMENTOS				
2.1	COMPACTACIÓN SUB BASE	m2	168	\$4.896	\$822.553
2.2	BASE ESTABILIZADA e = 8 cm	m2	168	\$2.880	\$483.816
2.3	SENDA HORMIGÓN e = 7 cm	m2	57,3	\$16.500	\$945.450
2.4	RADIER HORMIGÓN e = 7 cm	m2	45,3	\$10.859	\$491.915
2.5	CAUCHO IN SITU	m2	45,3	\$94.480	\$4.279.964
2.6	PISO ADOCRETO	m2	30,44	\$37.000	\$1.126.280
2.7	SOLERILLA CANTO RECTO	ml	58	\$9.429	\$546.876
	subtotal				\$8.696.854
3	EMPALME AGUA POTABLE				
3.1	CONEXIÓN AGUA POTABLE	uni	1	\$4.800.000	\$4.800.000
3.2	EXCAVACIONES	m3	10	\$10.000	\$100.000
3.3	RED AGUA POTABLE	ml	12	\$8.968	\$107.614
3.4	LLAVE DE PASO	uni	2	\$23.164	\$46.328
3.5	GUARDALLAVE	uni	1	\$56.500	\$56.500
3.6	LLAVE DE ACOPLAMIENTO RAPIDO	uni	2	\$56.800	\$113.600
	subtotal				\$5.224.041
4	ÁREAS VERDES				
4.2	PREPARACIÓN SUELO PARA PLANTAS	m2	37	\$4.500	\$166.500
4.3	HIDROGEL	saco	2	\$192.500	\$385.000
4.4	ARBOLES:				
4.4.1	A1: CRESÓN	uni	8	\$35.600	\$284.800
4.4.2	A2: QUILLAY	uni	7	\$25.600	\$179.200
4.5	PLANTAS:				
4.5.1	P1: DOQUILLA	uni	120	\$1.200	\$144.000
4.5.2	P2: TULBAGHIA	uni	56	\$4.000	\$224.000
4.5.3	P2: AGAPANTO	uni	48	\$3.500	\$168.000
4.5.4	P2: VERBENA RASTRERA	uni	65	\$1.100	\$71.500
4.5.5	P2: VINCA MAYOR MORADA	uni	35	\$1.100	\$38.500
	subtotal				\$1.661.500
5	MOBILIARIO URBANO				
5.1	ESCAÑOS	uni	2	\$503.291	\$1.006.583
5.2	BASUREROS	uni	3	\$157.865	\$473.594
5.3	JUEGO GIRADOR	uni	1	\$5.600.000	\$5.600.000
			2	\$360.000	\$720.000

14




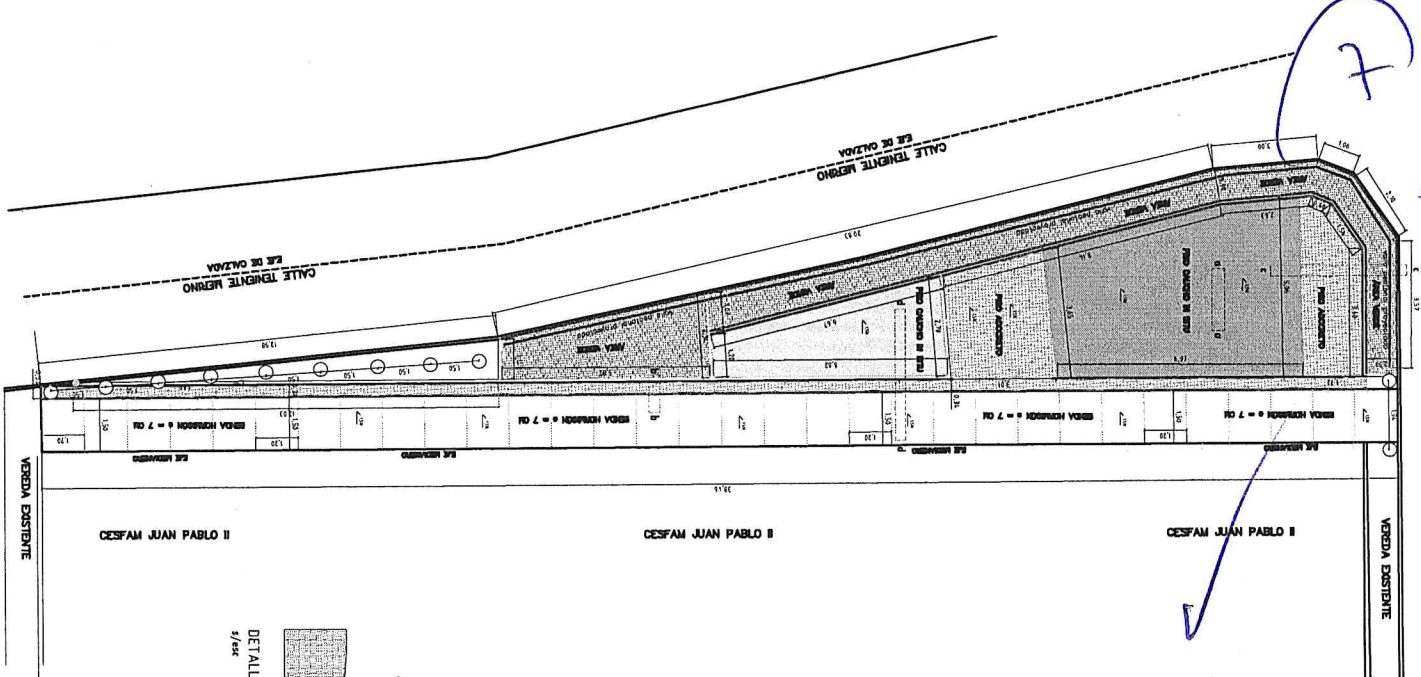


SIMBOLOGÍA PAVIMENTOS Y ELEMENTOS PROYECTADOS

	Área verde (55 m ²)
	Piso caucho in situ (4,6 m ²)
	Vereda hormigón e= 7cm (59 m ²)
	Solerilla canto recto (55 m)
	Valla peatonal (30,6 m)
	Bolardos (11 uni)
	Piso adorneos (31 m ²)


DETALLE a/a: piso caucho in situ
s/esc

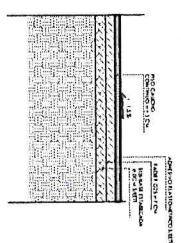


DETALLE vereda hormigón e=7 cm
s/esc

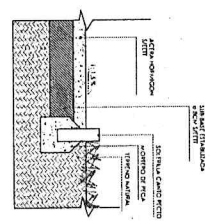


DETALLE b/b
s/esc

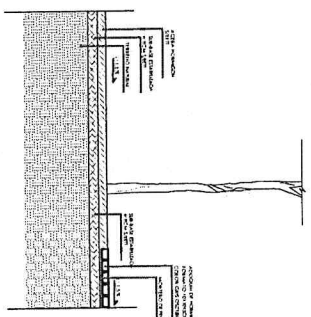


DETALLE c/c: adorneos y caucho in situ
s/esc

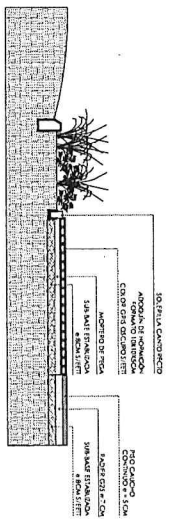


Esquema capaz piso caucho in situ
s/esc

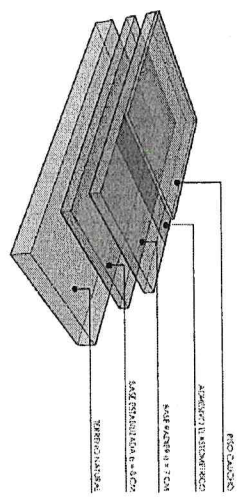

DETALLE s
s/esc

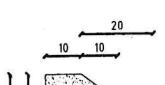


PROYECTO: MEDIOAMBIENTO AER
DIRECCIÓN: [Blank]
REPRESENTANTE LEGAL: Felipe Muñoz Ha
Acad. Municipal
CONTRIBUYENTE: [Blank]
CONTENIDO: [Blank]
ESCALA: INDICAD
USUARIA: PAVO

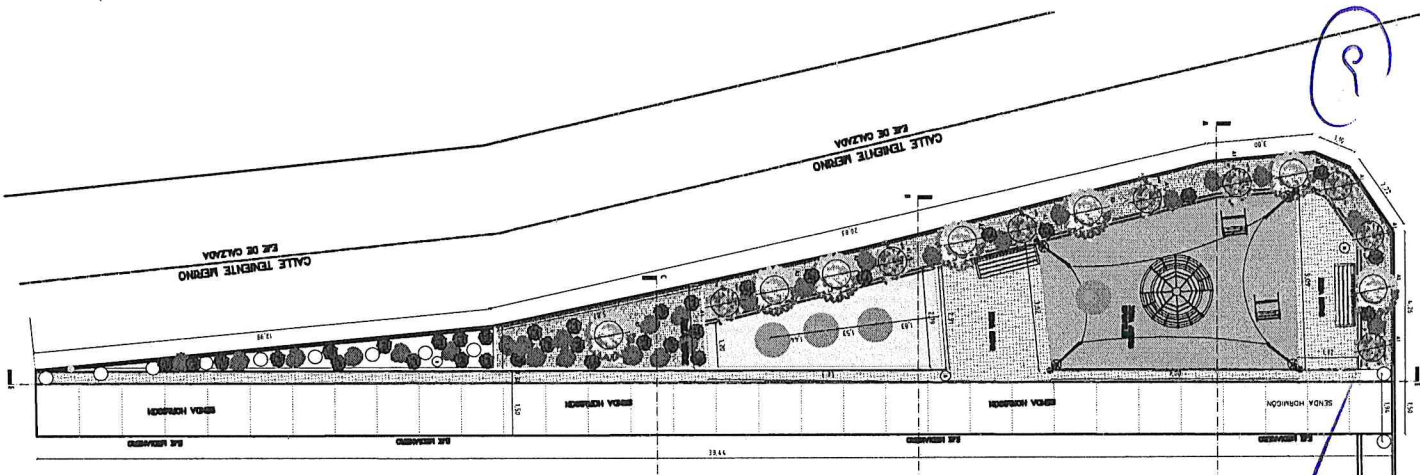


PLANO SITUACION PROYECTADA
1/75



CESMA JUAN PABLO I
CORTA A/A
1/50

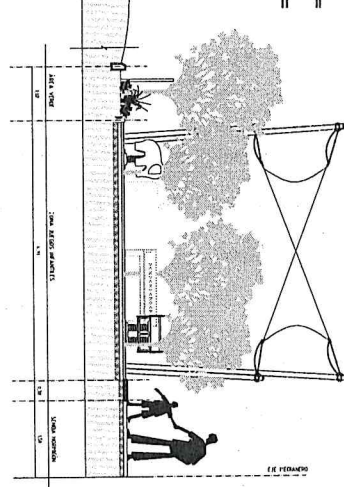


CORTA B/B
1/50

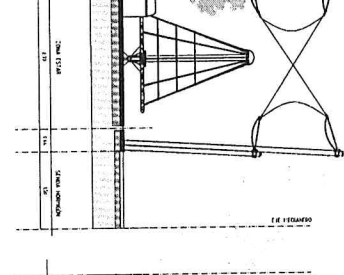


CORTA C/C
1/50

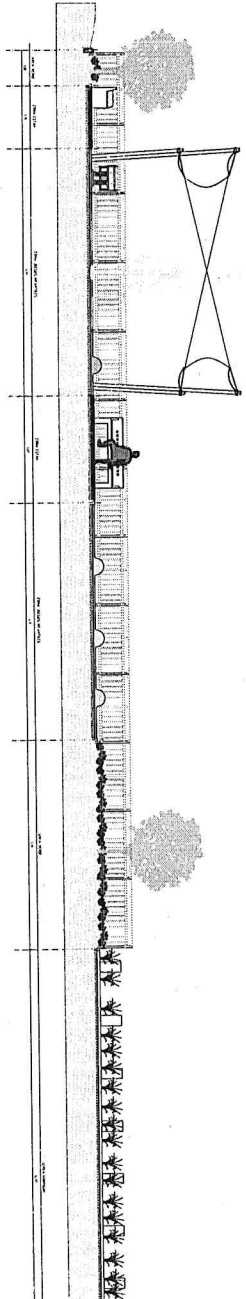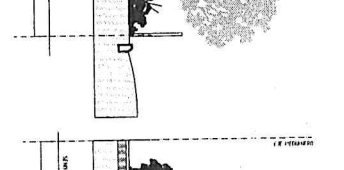


CORTE E/E
1/75

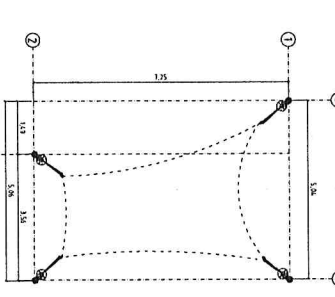

PLANTA TOLDO
5/50

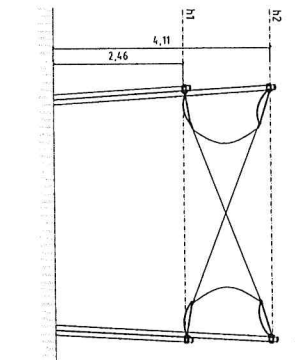


ELEVACION TOLDO
5/50

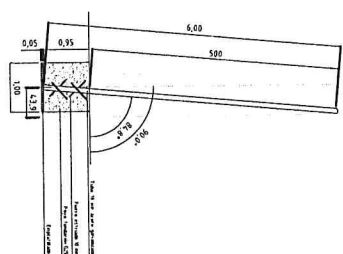


DETALLE PILAR TOLDO
5/50


MOBILIARIO URBANO	
1	Estufa rectangular 0,5x1
2	Sillones 0,5x1
3	Tabla 0,5x1
4	Asp. tractor 0,5x1
5	Estufa tractor 0,5x1
6	Asp. tractor 0,5x1
7	Asp. tractor 0,5x1
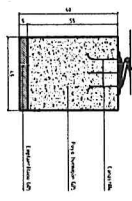

FUNDACION JUEGO RESORTE
5/50

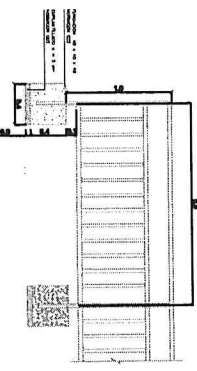

DETALLE VALLA PERIOMAL
5/50

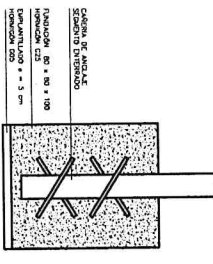

DETALLE FUNDACION JUEGO
5/50

DETALLE FUNDACION
5/50

PROTECCION: MANTENIMIENTO AL AIRE
DIRECCION: ...
REPRESENTANTE LEGAL: ...
Firma: ...
Escalas: ...
Laminas: ...
ARQ