


SITUACION ANTERIOR



SITUACION QUE SE APRUEBA

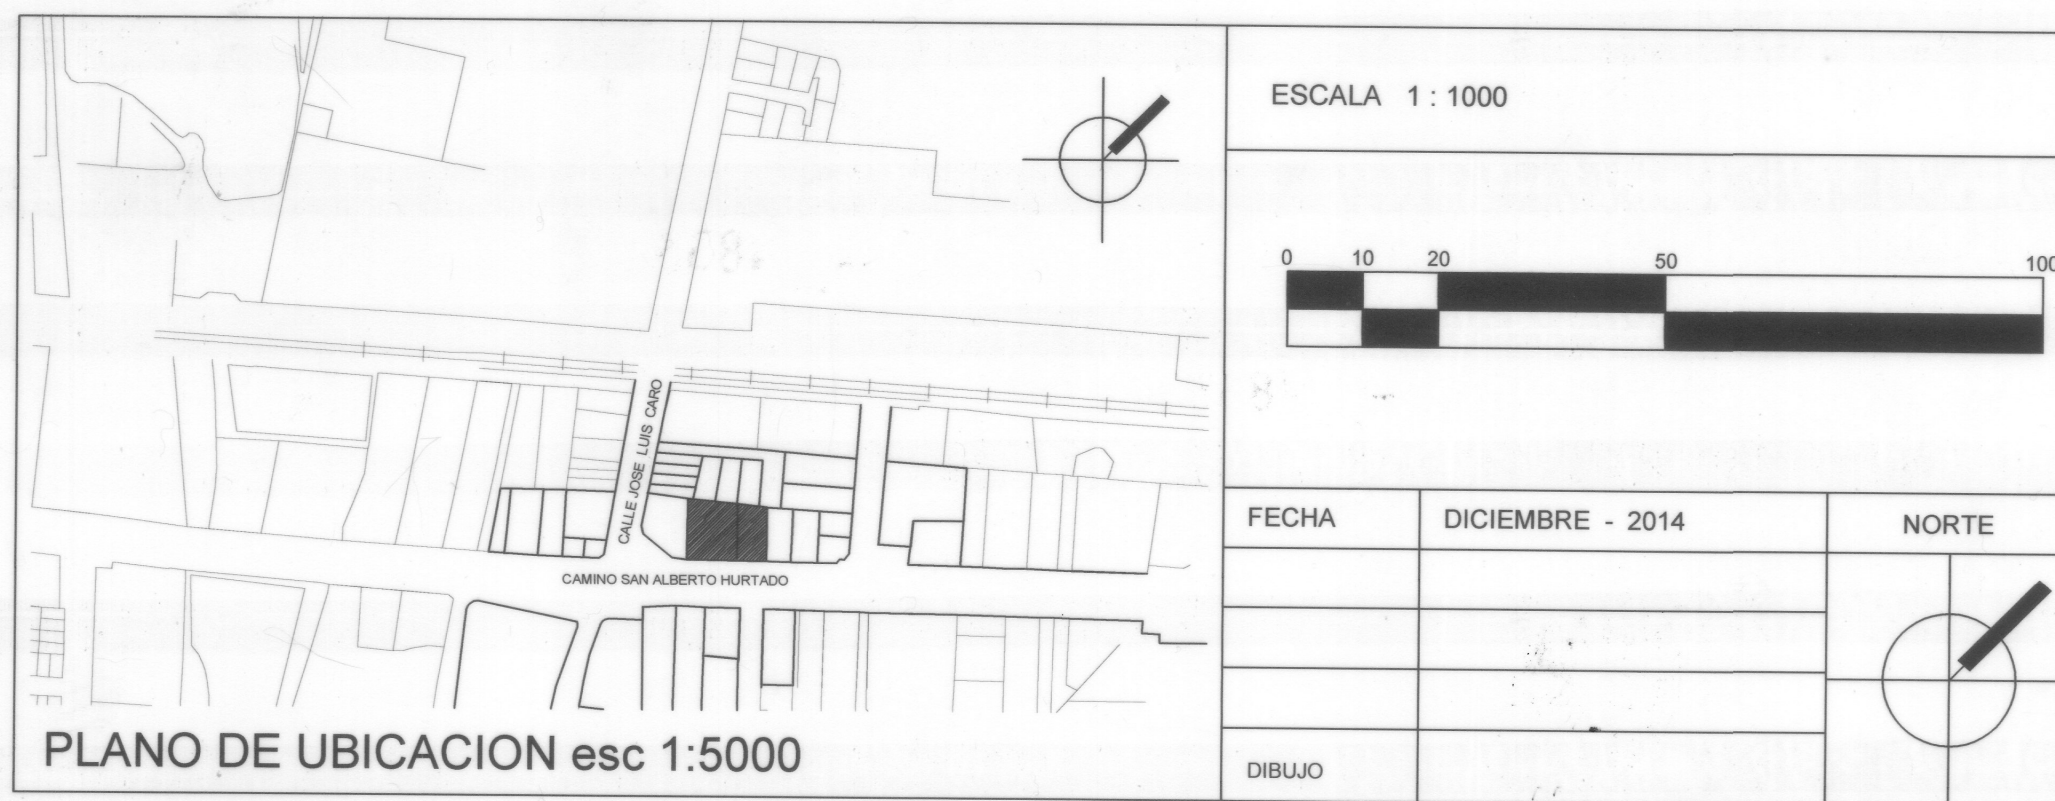

PROMULGACION MUNICIPAL DE LA APROBACION

EL SECRETARIO MUNICIPAL Y MINISTRO DE FE QUE SUSCRIBE, CERTIFICA QUE LA PRESENTE MODIFICACION AL PLANO REGULADOR COMUNAL DE PADRE HURTADO FUE PROMULGADO POR DECRETO ALCALDICIO N° DE FECHA Y PUBLICADO EN EL DIARIO OFICIAL DE FECHA

RAFAEL TIARA MORALES
SECRETARIO MUNICIPAL

OBSERVACIONES



MUNICIPALIDAD DE PADRE HURTADO
COMUNA DE PADRE HURTADO
PROVINCIA DE TALAGANTE
REGION METROPOLITANA

MODIFICACION PLAN REGULADOR
COMUNAL DE PADRE HURTADO
ZONAS A y B1

PLANO PRCPH - 01- a

SIMBOLOGIA

- CENTRO COMUNAL A
600 Hab/ Hás
- CORREDOR MIXTO B1
450 Hab/ Hás

APROBACION MUNICIPAL

EL SECRETARIO MUNICIPAL Y MINISTRO DE FE QUE SUSCRIBE CERTIFICA QUE LA PRESENTE MODIFICACION AL PLANO REGULADOR COMUNAL DE PADRE HURTADO FUE APROBADO POR ACUERDO DEL CONCEJO COMUNAL N° 327 DE FECHA 09. 09. 2014 Y SANCCIONADO POR DECRETO ALCALDICIO N° 1068 DE FECHA 09. 03. 2015

MUNICIPALIDAD DE PADRE HURTADO
SECRETARIO MUNICIPAL
RAFAEL TIARA MORALES
SECRETARIO MUNICIPAL

MUNICIPALIDAD DE PADRE HURTADO
ALCALDE
JOSE M. ARELLANO MERINO
ALCALDE

MUNICIPALIDAD DE PADRE HURTADO
ASESOR URBANISTA
DIRECCION SECCION
SILVIA GUTIERREZ OYARZUN
ASESOR URBANISTA

MINISTERIO DE VIVIENDA Y URBANISMO
SECRETARIA REGIONAL MINISTERIAL
REGION METROPOLITANA

INFORME TECNICO OFICIO ORD N° 4883
DE FECHA 06 OCT 2015



SECRETARIO REGIONAL MINISTERIAL
FRANCISCO BARANDA BONS
JEFE DEPARTAMENTO
DE DESARROLLO URBANO
E INFRAESTRUCTURA