

ob. 1589

3977

LAURA VICTORIA ARANGUEZ MUNOZ

BOLETA DE HONORARIOS
ELECTRONICA

GIRO

Total Honorarios: \$: 2.147.493

327.493

Total: 1.820.000

Fecha / Hora Emisión: 22/07/2026 09:49



Verifique este documento en www.sii.cl

El contribuyente receptor de esta boleta debe retener el porcentaje definido.

11202607220949



SECPLA
Secretaría Comunal de Planificación




El SECRETARIO COMUNAL DE PLANIFICACION que suscribe, certifica que la Sra. Laura Aranguéz Muñoz profesional a honorarios de esta Secretaría ha dado cumplimiento a las labores encomendadas durante el mes de julio del año en curso, según informe adjunto.

Se adjunta Boleta de Honorarios respectiva.

Se extiende la presente certificación para cursar el pago a honorarios



SECRETARÍA COMUNAL DE PLANIFICACIÓN

 



SECPLA

Secretaría Comunal de Planificación
Unidad de Proyectos

INFORME JULIO 2026

DE : Laura Aranguéz Muñoz
Arquitecta
Oficina de Proyectos – SECPLA

A : Miguel Muñoz Verdugo
Secretario Comunal de Planificación

MAT : "Diseño y elaboración de Proyectos PMU/PMB integrales de áreas verdes en diversos sectores".

Padre Hurtado, julio del 2026.

En función del cometido descrito en antecedente, señalado: ***"Diseño y elaboración de proyectos PMU/PMB integrales de áreas verdes en diversos sectores"***.

A continuación, se presentan las acciones realizadas durante el periodo indicado:

1. Mejoramiento de áreas verdes y construcción multicancha Las Casas de Padre Hurtado.

Este proyecto contempla el mejoramiento de un área verde mediante la construcción de senda de accesibilidad universal, obras de mejoramiento de áreas verdes a través de la plantación de especies de árboles, plantas y cubresuelo, además de la instalación de mobiliario urbano (juegos infantiles, escaños y basureros).

Documentos que se adjuntan:

- Presupuesto.
- Planimetría en proceso.



Este proyecto contempla el mejoramiento del área verde del sector Parque del Sol, mediante la construcción de una senda de desplazamiento para accesibilidad universal, mobiliario urbano, juegos infantiles, elementos de protección solar (toldo) y trabajo de paisajismo.



SECPLA

Secretaría Comunal de Planificación
Unidad de Proyectos

Documentos que se adjuntan:

  

Laura Aranguez Muñoz
Arquitecta

PRESUPUESTO DE OBRA



PROYECTO : CONSTRUCCION ÁREA VERDE Y MULTICANCHA SECTOR LAS CASAS DE PADRE HURTADO PONIENTE,
COMUNA DE PADRE HURTADO
FECHA: JULIO 2026

MULTICANCHA: SECTOR LAS CASAS DE PADRE HURTADO PONIENTE - CALLE PAPA JUAN PABLO XXIII S/N

Item N°	DETALLE	UNIDAD	CANTIDAD	P. UNITARIO	TOTAL
1	OBRAS PREVIAS				
1.1	Instalaciones Previas				
1.1.1	Construcciones Provisionales	Cl	1	\$ 1.000.000	\$ 1.000.000
1.1.2	Letrero indicador de Obra	Un	1	\$ 600.000	\$ 600.000
1.1.3	Cintas Provisionales	m	110	\$ 6.330	\$ 696.300
1.1.4	Construcción Placa Conmemorativa	un	1	\$ 800.000	\$ 800.000
	SUBTOTAL				\$ 3.096.300
2	OBRAS CIVILES				
2.1	Retiro y Demoliciones				
2.1.1	Demolicion de obra existente	m	110	\$ 7.000	\$ 770.000
2.1.2	Escapes de terreno natural	m2	608	\$ 1.800	\$ 1.094.400
2.1.3	Retiro de escombros	m3	72	\$ 12.300	\$ 885.600
2.1.4	Trazado y Niveles	m2	608	\$ 3.500	\$ 2.128.000
2.2	Pavimentación Cancha				
2.2.1	Base Estabilizada e=15cm	m3	92	\$ 32.000	\$ 2.944.000
2.2.2	Capeta de homigón armada multicancha e=12 cm	m2	608	\$ 55.000	\$ 33.440.000
2.2.2	Pintura artistica tipo mural y demarcación de multicancha	m2	608	\$ 28.000	\$ 17.024.000
2.2.3	Demarcaciones	gr	1	\$ 1.500.000	\$ 1.500.000
2.2.4	Soleiras	mi	102	\$ 8.400	\$ 856.800
2.3	Cierre Perimetral Multicancha				
2.3.1	Excavaciones	m3	5,2	\$ 18.360	\$ 95.472
2.3.2	Retiro de material de excavacion	m3	5,2	\$ 12.300	\$ 63.960
2.3.3	Fundación de Pilares	m3	5,2	\$ 154.327	\$ 812.901
2.3.4	Provisión e instalación de Cierre multicancha				
2.3.4.1	Pilares perfil tubular 100x100x3	kg	2200	\$ 3.524	\$ 7.752.800
2.3.4.2	Estructura perfil tubular 50x50x3	kg	1.450	\$ 3.524	\$ 5.109.800
2.3.4.3	perfil angulo 40x40x3	kg	1.550	\$ 3.524	\$ 5.462.200
2.3.4.4	Malla biscacha 50/10 galvanizada	m2	477	\$ 8.872	\$ 4.231.944
2.4	Accesos				
2.4.1	Estructura Puerta perfil tubular 50x50x3	kg	59,4	\$ 3.524	\$ 209.326
2.4.2	Cerradura sobrepuesta	un	2	\$ 26.500	\$ 53.000
2.4.3	Pomelos	un	6	\$ 4.200	\$ 25.200
2.4.4	Picaporte a piso	un	4	\$ 12.000	\$ 48.000
2.5	Pintura Cierre Perimetral				
2.5.1	Anticorrosiva	m2	278	\$ 7.205	\$ 2.002.990
2.5.2	Emalte Sintetico	m2	278	\$ 8.090	\$ 2.249.020
2.6	Cierre Defensivo Terreno				
2.6.1	Excavaciones	m3	1,3	\$ 18.360	\$ 23.868
2.6.2	Retiro de Escombros	m3	1,3	\$ 12.300	\$ 15.990
2.6.3	Fundacion de pilares	m3	1,3	\$ 154.327	\$ 200.626
2.6.4	Provisión e instalación de Cierre Terreno				
2.6.4.1	Pilares perfil tubular 100x100x3	kg	167	\$ 3.524	\$ 588.508
2.6.4.2	Estructura perfil tubular 50x100x3	kg	108	\$ 3.524	\$ 380.592
2.6.4.3	Perfil tubular 40x20x3	kg	261	\$ 3.524	\$ 919.244
2.7	Accesos cierre Terreno				
2.7.1	Estructura Porton y Puerta Perfil Tubular 50x100x3	kg	69	\$ 3.524	\$ 243.156
2.7.2	Cerraja carcelero	un	2	\$ 26.500	\$ 53.000
2.7.3	Pomelos	un	6	\$ 4.200	\$ 25.200
2.8	Pintura cierre Terreno				
2.8.1	Anticorrosiva	m2	144	\$ 7.205	\$ 1.037.520
2.8.2	Emalte Sintetico	m2	144	\$ 8.090	\$ 1.164.960
	SUBTOTAL				\$ 93.485.477
3	IMPLEMENTACION DEPORTIVA				
3.1	Implementacion Deportiva				
3.1.1	Arcos de Futbol	Un	2	\$ 990.000	\$ 1.980.000
3.1.3	Aras de Basketbol	un	2	\$ 4.000.000	\$ 8.000.000
3.1.4	Red y Postes de Voleibol	un	1	\$ 1.700.000	\$ 1.700.000
	SUBTOTAL				\$ 11.480.000
4	PROYECTO ELECTRICO E ILUMINACION				
4.1	Arifectos y Equipos				
4.1.1	Provisión e instalación de postes para montaje de proyector LED	Un	4	\$ 400.058	\$ 1.600.232
4.1.2	Provisión e instalación poste para Empalme	un	1	\$ 160.000	\$ 160.000
4.1.3	Provisión e instalación de proyectores de área tipo SAP 400W	un	8	\$ 372.000	\$ 2.976.000
4.1.4	Sistema de puesta a tierra de postes Alumbrado	un	5	\$ 34.500	\$ 172.500
4.1.5	Alambrado	mi	80	\$ 2.400	\$ 192.000
4.1.6	Canalización Subterránea	mi	85	\$ 35.000	\$ 2.975.000
4.1.7	Adecuación de Empalme	un	1	\$ 455.000	\$ 455.000
4.1.8	Provisión e instalación de T.D.A	Cl	1	\$ 1.000.000	\$ 1.000.000
	SUBTOTAL				\$ 9.482.732
5	AREA VERDE				
5.1	Pavimentos área verde				
5.1.1	Compactación sub base	m2	145	\$ 4.919	\$ 713.255
5.1.2	Base Estabilizada e=8 cm	m2	145	\$ 2.894	\$ 419.630

5.1.3	Senda hormigón e = 7 cm	m2	92	\$	12.500	\$	1.150.000
5.1.4	Radier hormigón e = 7 cm	m2	26	\$	15.000	\$	390.000
5.1.5	Caucho in situ	m2	26	\$	94.929	\$	2.468.154
5.1.6	Piso adosadero rojo	m2	15	\$	26.500	\$	397.500
5.1.7	Soleilla canto recto	m.	88	\$	7.850	\$	690.800
5.2 Mobiliario área verde							
5.2.1	Escaños	uni	2	\$	408.411	\$	816.822
5.2.2	Basureros	uni	3	\$	158.000	\$	474.000
5.2.3	Bebedero	uni	1	\$	2.714.983	\$	2.714.983
5.2.4	Juego teléfono	uni	1	\$	1.027.719	\$	1.027.719
5.2.5	Juego resorte	uni	2	\$	750.000	\$	1.500.000
5.2.6	Loma de caucho	uni	3	\$	2.235.944	\$	6.707.832
5.2.7	Juego girador	uni	2	\$	650.000	\$	1.300.000
5.2.8	Circuito calistenia	uni	1	\$	3.850.000	\$	3.850.000
5.2.9	Graderías	m.					
5.3 Área verde							
5.3.1	Suelo para plantas	m2	42	\$	5.500	\$	231.000
5.3.2	Arboles						
5.3.2.1	A1: Quillay	uni	5	\$	25.600	\$	128.000
5.3.2.2	A2: Crespón	uni	5	\$	32.500	\$	162.500
5.3.3	Plantas	uni	45	\$	1.350	\$	60.750
SUBTOTAL						\$ 25.202.945	
6 ASEO Y ENTREGA							
6.1	Aseo y Entrega	GR	1	\$	800.000	\$	800.000
SUBTOTAL						\$ 800.000	
SUBTOTAL						143.747.654	
COSTO DIRECTO							\$ 143.747.654
G.G (10%)							\$ 14.374.766
UTILIDAD (15%)							\$ 21.562.149
COSTO NETO							\$ 179.684.569
IMPUESTO (17%)							\$ 34.140.068
TOTAL							\$ 213.824.637

LAURA ARANGUEZ MUÑOZ
ARQUITECTA
UNIDAD DE PROYECTOS - SECPLA

OBISPO FRANCISCO VALDES
CALLE DE CALZADA

PAPA JUAN XXIII
CALLE DE CALZADA

PADRE MAURICIO RESCO
CALLE DE CALZADA

PADRE GUSTAVO LE PAGE
CALLE DE CALZADA

PLANO IMPLANTAMIENTO

PAPA JUAN XXIII
FIDEL CASTRO


PADRE MAURICIO RIESCO

PADRE GUSTAVO LE PAGE
LE DE CALZADA


Универсальные элементы	
	Абсолют
	Циклы
	Векторы
	Матрицы
	Матрицы
	Полиномы
	Числа

PIANO EMPLOYMENT


[illegible]

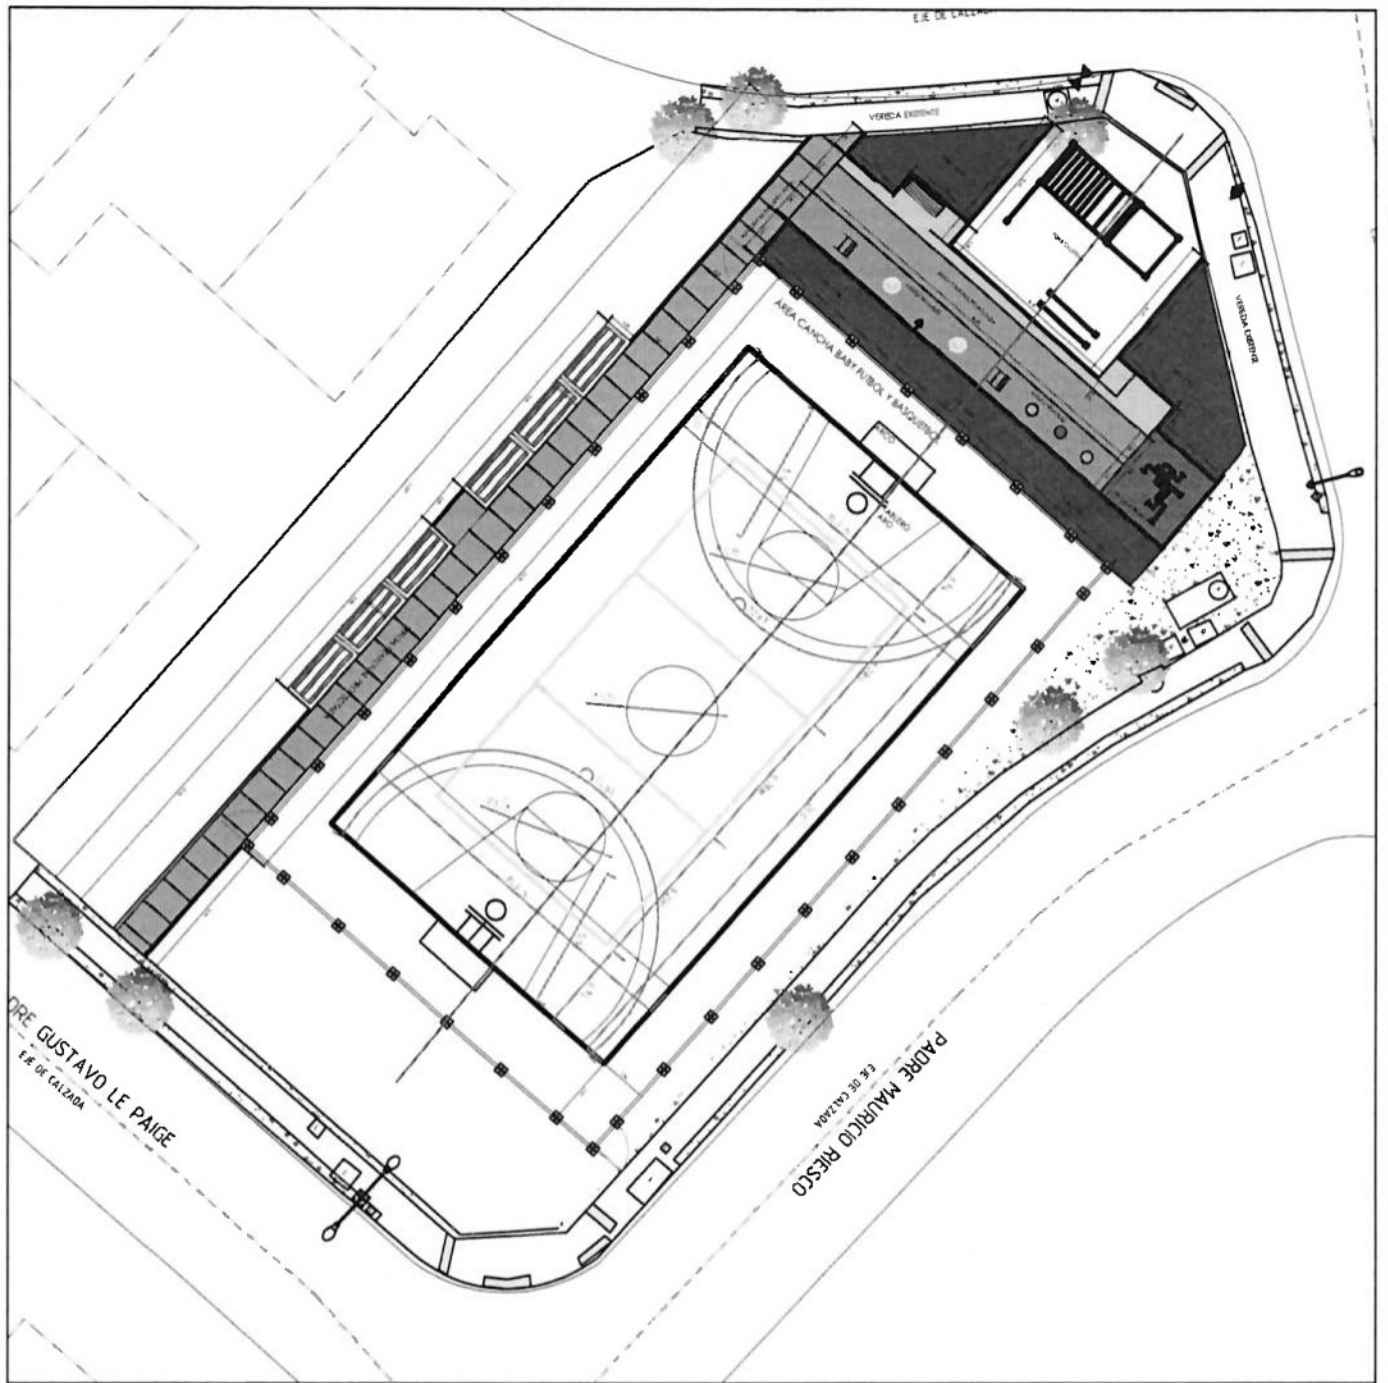


PROYECTO: MEJORAMIENTO AMBITANCIA Y AREA VERDE LAS CASAS DE PADRE HIRIBIDO, COMUNA DE PADRE HIRIBIDO		PROYECTISTA: LAZAR ASSANDZ	
UBICACION: LA CALA DE PADRE		CONSEJO: CASA DONA INESITA Y 129	
PROYECTADO: 2000		FECHA: 2000	
INDICADAS 03		INDICADAS 03	

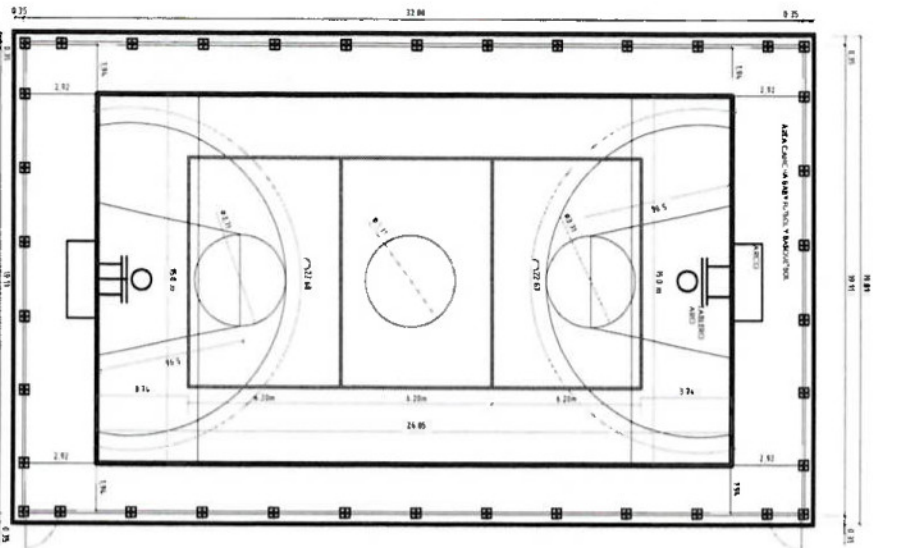


PLANTA MULTICANCHA

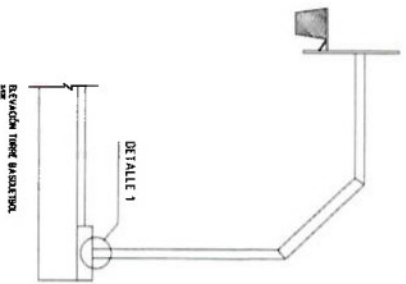


DETALLE 1
BANCADA TIPO BASKETBOLO

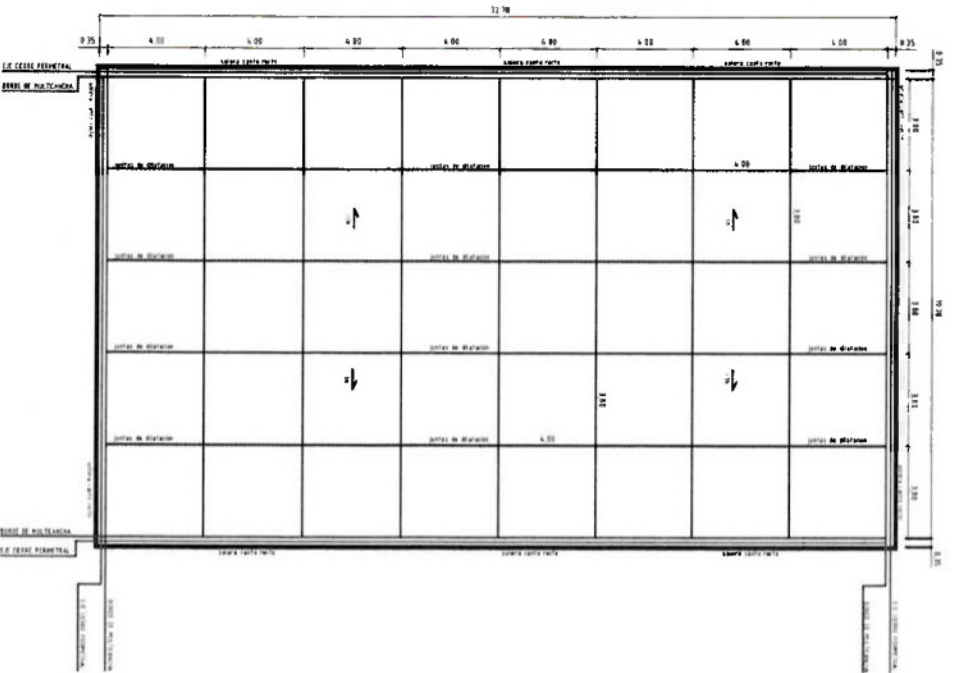


PLANTA PAVIMENTOS

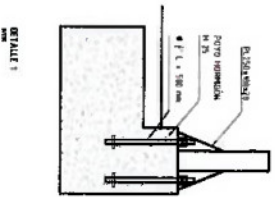


DETALLE 1

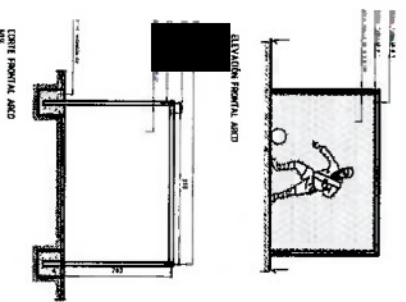


ARCO FRONTAL ARCO

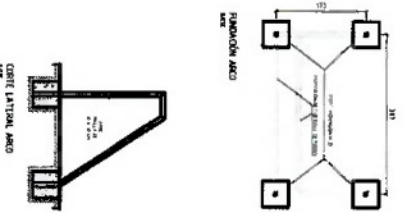

ARCO LATERAL ARCO

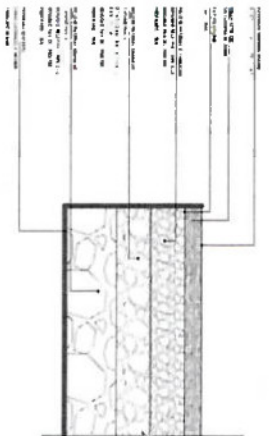


DETALLE PAVIMENTO HOMOCIÓN TIPO

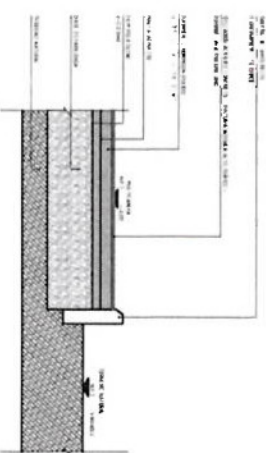


DETALLE PAVIMENTO. CONTINUAMIENTO MULTICANCHA


PROYECTO: MEJORAMIENTO MULTICANCHA Y ÁREA VERDE LAS CASAS DE PADRE HUATLADO, COMUNA DE PADRE HUATLADO	
PROYECTISTA: LAS CASAS DE PADRE HUATLADO	DIRECCIÓN: CALLE JORDAN INGENIERIA #1799
FECHA: 2023	LUGAR A ENTREGAR: 2023
INDICADAS CLASIFICACIÓN ARO. 04	PAISAJE PAISAJE

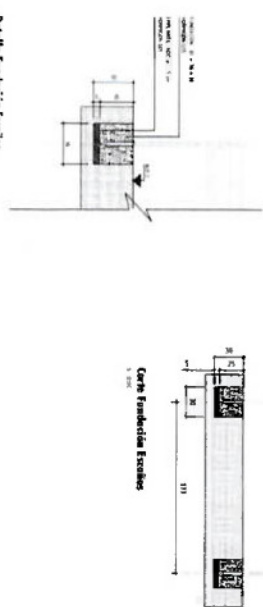**Detalle Fundación Ismañes**



--

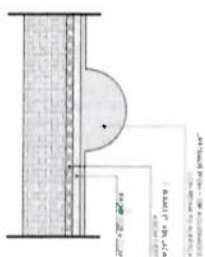

Detalle esfera de caucho

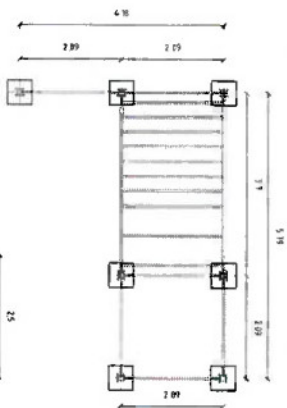


Planta equipo calistensis

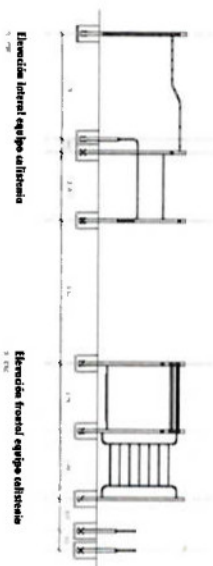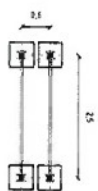


Elevación lateral equipo de fisioterapia

Elevación frontal equipo calistenia

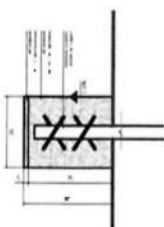


Detalle Fundación equipo resistencia


10

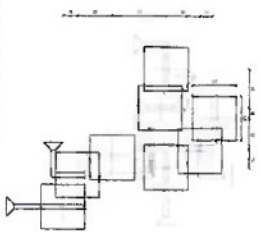



Plantar fundación Jorge Somoza

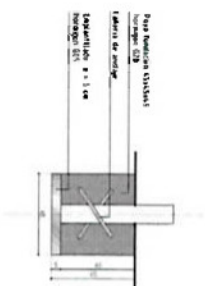


Corte fundación Irujo 2000

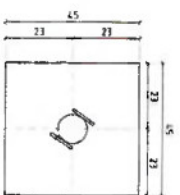

Planta poro tipo juego tonoro

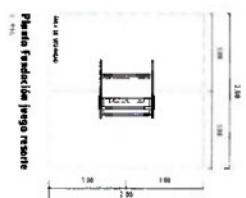
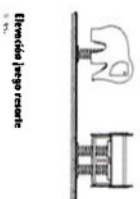
Planta Fundación juego resorte
0 416

Elevación | juego rítmico

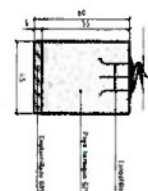


Detalle Fundación Ibero reporto

JUEGO RESORTE

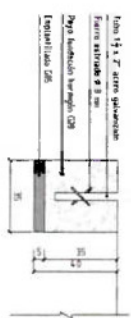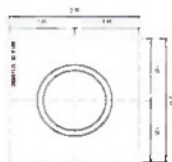**Detalle boxero**
7 400


Planta iusto giratoña

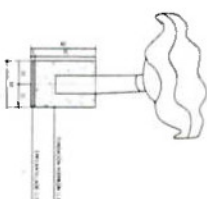

Elevazione letto girello

JUEGO ASIENTO GIRATORIO

[illegible]

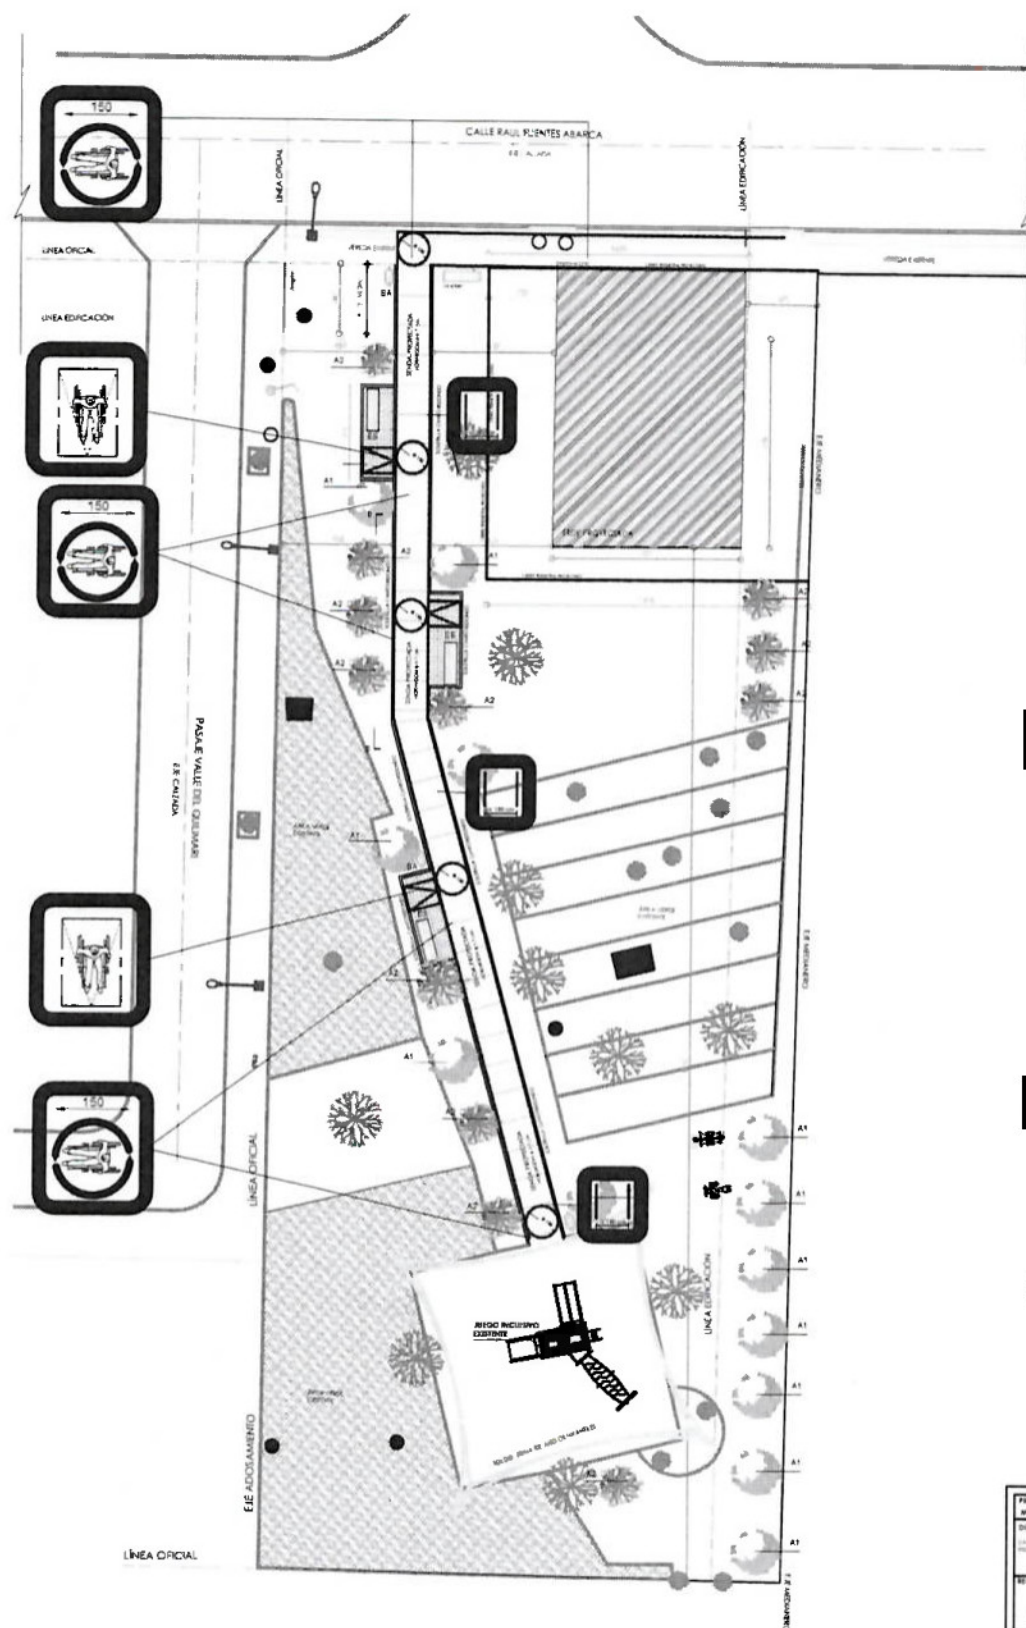

PLANTA ENTORNO / ACCESIBILIDAD UNIVERSAL
1/150

SIMBOLOGÍA




RADIO DE GIRO



ESPACIO DE TRANSFERENCIA




RUTA ACCESIBLE

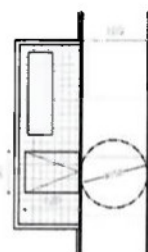


ACCESIBILIDAD ESCALOS
5/50C

PROYECTO: MEJORAMIENTO ÁREA VERDE PARQUE DEL SOL	
DIRECCIÓN:	ROL:
LOCAL: PASEO VALENTÍN GARCÍA	PROPIETARIO:
PROYECTO: CALLE DEL COMERCIO	ELABORADO:
REPRESENTANTE LEGAL:	
Firma:	
DISEÑO:	
LÍNEA:	
CONTENIDO:	
PLANTA: BLOQUE INCISIVO EXISTENTE	
DETALLE DE ACCESIBILIDAD UNIVERSAL	
ESCALA:	INDICADOR:
LÁMINA:	ACC 01


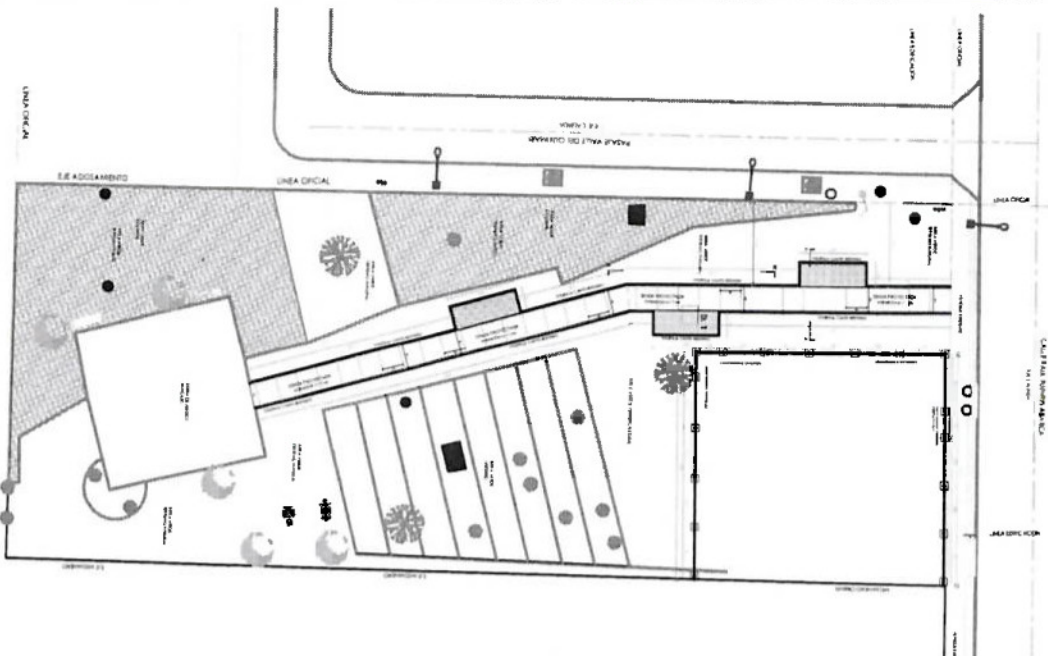


PLANTA PAVIMENTOS
1/150


DETALLE 1
SESC

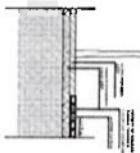


ELEVACIÓN A/A
SESC

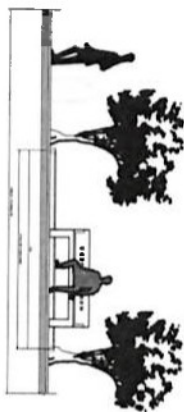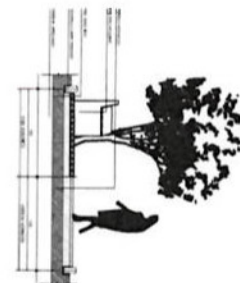

ELEVACIÓN B/B
SESC

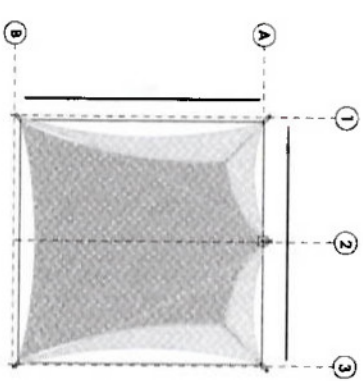


PLANTA TOLDO
1/100

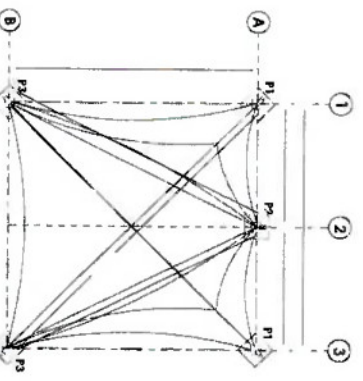


PLANTA FUNDACIONES TOLDO
1/100


FUNDACIÓN ESCAÑO
SESC

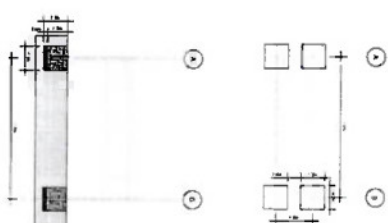


DET. FUNDACIÓN ESCAÑO
SESC

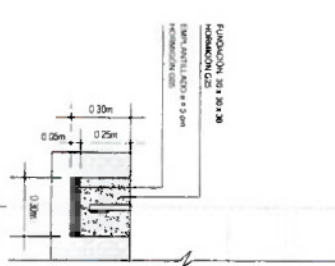


ELEVACIÓN FRONTAL
1/100

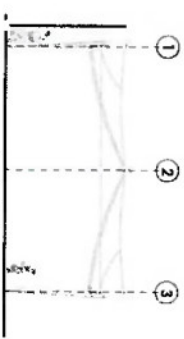


ELEVACIÓN LATERAL
1/100

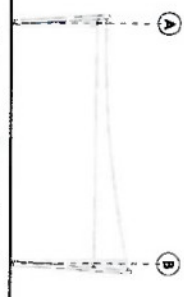


CORTE: P1
SESC

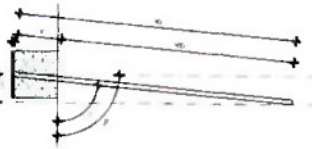


CORTE: P2
SESC

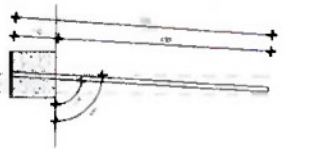

CORTE: P3
SESC

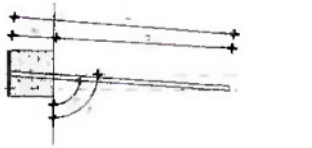

**DETALLE FUNDACIÓN
PILARES**
SESC

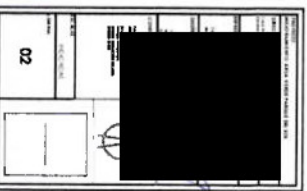



DIRECCION JURIDICA

0

Contrato de Prestación de Servicios en Base de Honorarios

I. MUNICIPALIDAD DE PADRE HURTADO

LAURA ARANGUEZ MUÑOZ

San Alberto Hurtado N° 3295, de aquí en adelante simplemente "La Municipalidad" y doña **LAURA**

celebrado el siguiente contrato de prestación de servicios a honorarios:

PRIMERO: La Municipalidad está facultada por el artículo 4° de la Ley 18.883, para contratar, sobre la base de honorarios, a técnicos o profesionales para realizar labores accidentales.

SEGUNDO: Por el presente acto La Municipalidad contrata los servicios de doña **LAURA ARANGUEZ MUÑOZ**, para efectuar el siguiente cometido:

- **Diseño y elaboración de proyectos PMU/PMB Integrales de áreas verdes en diversos sectores.**

TERCERO: El honorario que percibirá la servidora pública se desglosa de la siguiente manera:

mil cuatrocientos noventa y tres pesos, impuesto incluido, desde el 01 de julio al 31 de diciembre de 2026, que serán pagados dentro de los primeros 5 días hábiles del mes siguiente.

Monto que será pagado de acuerdo a los estados de avance que presente la contratada al último día hábil del mes y previa entrega del informe y certificación de Secretaría Comunal de Planificación, con la presentación de boleta de prestación de servicios debidamente timbrada por el Servicio de Impuestos Internos.

CUARTO: El presente contrato a honorarios regirá desde el 01 de julio al 31 de diciembre de 2026, reservándose La Municipalidad el derecho de poner término anticipado y en cualquier momento de forma unilateral, sin expresión de causa, y/o en el caso de que la prestadora no diere cumplimiento satisfactoriamente al cometido.

Asimismo, se establece que las partes convienen expresamente que la prestación de servicios contratada en el presente acto administrativo, no está sujeta a cumplimiento de horarios fijados por la Municipalidad, ni bajo subordinación, ni dependencia de la misma, sin perjuicio de la coordinación que debe imperar para la correcta ejecución del cometido, y en especial no otorga la calidad de Funcionario Municipal.

QUINTO: Se establece la obligación de "El Profesional" que las funciones y cometidos señalados en el presente contrato, debe ejercerlas y ejecutarlas en conformidad y con estricto apego al principio de probidad.

La inobservancia de este principio acarreará las responsabilidades y sanciones que determinen la Constitución y las leyes.

JCRK



Este documento ha sido firmado electrónicamente de acuerdo con la ley N° 19.799.
Para verificar la integridad y autenticidad de este documento ingrese al siguiente link:
<https://doc.digital.gob.cl/validador/TQ1ZG9-491>

SEXTO: Se establece que de conformidad a lo dispuesto en la Ley 21.133, es obligación y de exclusiva responsabilidad del prestador, el pago de sus cotizaciones previsionales en la forma que señala dicha ley.

SÉPTIMO: Se deja constancia que la prestadora no mantiene deuda de Alimentos, en atención a lo consultado en el Registro Nacional de Deudores de Pensiones de Alimentos, según lo establecido en los artículos 20 y siguientes de la Ley 14.908 sobre el pago de las pensiones de alimentos.

La personería de don Jorge Roa Kruger, para representar a la municipalidad de Padre Hurtado consta en el decreto Alcaldicio N°318 de fecha 23 de enero de 2026, mediante el cual se delega la facultad de firmar por orden del Sr. Alcalde, en el Director Jurídico

El presente contrato se suscribe en cuatro ejemplares de idéntico tenor y fecha, quedando uno en

JCRK



Este documento ha sido firmado electrónicamente de acuerdo con la ley N° 19.799
Para verificar la integridad y autenticidad de este documento ingrese al siguiente link:
<https://doc.digital.gob.cl/validador/TQ1ZG9-491>



DIRECCIÓN DE ADMINISTRACIÓN Y FINANZAS
Departamento de Recursos Humanos

1815 20-05-2026
DECRETO ALCALDICIO N°

LA ALCALDÍA DE PADRE HURTADO DECRETÓ HOY LO SIGUIENTE:

VISTOS Y CONSIDERANDO:

1. Las necesidades del servicio de la Municipalidad de Padre Hurtado, en particular, la necesidad de contratar personal en base a honorarios para cumplir con cometidos a través del Programa Estudios para Inversión para el año 2026.
2. El memorándum N°253 de fecha 05 de mayo de 2026 de la Dirección de Secretaría Comunal de Planificación, que solicita V°B° a la Máxima Autoridad para la contratación allí indicada y donde consta el V°B° del Alcalde.
3. El Certificado de Antecedentes y la Declaración Jurada de doña **Laura Aranguéz Muñoz**, adjuntos; de acuerdo a dispuesto en el dictamen N° 024308 del 24 de mayo de 2006 de la Contraloría General de la República.
4. El Certificado de inscripción vigente del registro de no deuda de alimentos del servicio de Registro [REDACTED]
5. El certificado de disponibilidad presupuestaria de la D.A.F.
6. Lo Dispuesto en la Ley N°19.886 "Bases sobre Contratos Administrativos de Suministros y Prestación de Servicios".
7. El Diploma que se adjunta en el cual consta que la persona individualizada tiene la calidad de Profesional.
[REDACTED]
8. [REDACTED]
9. El Decreto Alcaldicio N°318 de fecha 23/01/2026, que delega funciones Alcaldicias al Administrador Municipal y al Asesor Jurídico.
10. Lo prescrito en el artículo 4 de la ley 18.883 "Estatuto Administrativo para funcionarios Municipales".
11. Las facultades que me confiere la Ley Orgánica Constitucional de Municipalidades y sus modificaciones vigentes.

DECRETO:

1. **AUTORIZASE** la contratación a honorarios a través del programa Estudios para Inversión de la prestadora Sra. **Laura Aranguéz Muñoz**, Arquitecta, domiciliada en Las Viñas de Pelvín, Parcela [REDACTED] en o los siguientes cometidos:

- "Diseño y elaboración de proyectos PMU/PMB integrales de áreas verdes en diversos sectores"

[REDACTED]
Impuestos Inciuidos, desde el **01 de julio al 31 de diciembre de 2026**, que serán pagados dentro de los primeros 5 días hábiles del mes siguiente de la prestación de servicios, todas de acuerdo a los estados de avance de que presente el cometido encomendado al último día hábil del mes y previa entrega de informe y certificación de la Dirección de SECPLA, con la presentación de la respectiva boleta electrónica de prestación de servicios del Servicio de Impuestos Internos.

LDRCE

RACA IARC



Este documento ha sido firmado electrónicamente de acuerdo con la ley N° 19.799.
Para verificar la integridad y autenticidad de este documento ingrese al siguiente link:
<https://doc.digital.gob.cl/validador/ME8ELL-701>



DIRECCIÓN DE ADMINISTRACIÓN Y FINANZAS
Departamento de Recursos Humanos

DECRETO ALCALDICIO N°

3. **ESTABLÉZCASE**, que de conformidad a lo dispuesto en la ley 21.133, es obligación y de exclusiva responsabilidad del prestador de servicios a honorarios, el pago de sus cotizaciones previsionales en la forma que señala dicha ley.
4. **DÉJESE CONSTANCIA**, que el cometido antes señalado se desarrollará durante el transcurso del presente año, estableciéndose que la vigencia del mismo, será desde **01 de julio al 31 de diciembre de 2026**, reservándose la Municipalidad, el derecho de darle término anticipado y en cualquier momento de forma unilateral, sin expresión de causa y/o en el caso de que la o el prestador no diere cumplimiento satisfactoriamente al cometido.
- Asimismo, se deja constancia que las partes convienen expresamente que la prestación de servicios contratada por el presente acto administrativo, no está sujeto a cumplimiento de horarios fijados por la municipalidad, ni existe subordinación ni dependencia de la municipalidad, sin perjuicio de la coordinación propia que debe imperar para la correcta ejecución del cometido, y en especial no otorga la calidad de funcionario municipal.
- A mayor abundamiento, se deja constancia que, la Municipalidad de Padre Hurtado, solo con la finalidad de tener una comunicación formal con el prestador de servicio, proveerá de una casilla electrónica institucional.
5. **DÉJESE CONSTANCIA**, que el contrato fue redactado por la Dirección de Asesoría Jurídica, por razones de buen servicio.

7. **ESTABLÉZCASE**, que el prestador de servicio deberá presentar un informe final del cometido, el último día hábil del mes de término de los servicios.
8. **IMPÚTESE**, los gastos erogados por el presente acto a la cuenta N°215.31.02.002.012.108 "Estudios para Inversión", del presupuesto municipal vigente.

ANÓTESE, COMUNÍQUESE, TRANSCRÍBASE, REGÍSTRESE Y HECHO ARCHÍVESE

LDRCE RACA IARC



Este documento ha sido firmado electrónicamente de acuerdo con la ley N° 19.799.
Para verificar la integridad y autenticidad de este documento ingrese al siguiente link:
<https://doc.digital.gob.cl/validador/ME8ELL-701>