



SECPLA
Secretaría Comunal de Planificación



CERTIFICACION N° 165 /2026

El SECRETARIO COMUNAL DE PLANIFICACION que suscribe, certifica que la Sra. Laura Aranguez Muñoz profesional a honorarios de esta Secretaría ha dado cumplimiento a las labores encomendadas durante el mes de agosto del año en curso, según informe adjunto.

Se adjunta Boleta de Honorarios respectiva.

Se extiende la presente certificación para cursar el pago a honorarios del mes de agosto de 2026.

MIGUEL MUÑOZ VERDUGO
SECRETARIO COMUNAL DE PLANIFICACION



SECPLA

Secretaría Comunal de Planificación
Unidad de Proyectos

03

INFORME AGOSTO 2026

DE : Laura Aranguéz Muñoz
Arquitecta
Oficina de Proyectos – SECPLA



A : Miguel Muñoz Verdugo
Secretario Comunal de Planificación

MAT : "Diseño y elaboración de Proyectos PMU/PMB integrales de áreas verdes en diversos sectores".

Padre Hurtado, agosto del 2026.

En función del cometido descrito en antecedente, señalado: ***"Diseño y elaboración de proyectos PMU/PMB integrales de áreas verdes en diversos sectores"***.

A continuación, se presentan las acciones realizadas durante el periodo indicado:

1. Mejoramiento área verde Parque del Sol, comuna de Padre Hurtado.

Este proyecto contempla el mejoramiento del área verde del sector Parque del Sol, mediante la construcción de una senda de desplazamiento para accesibilidad universal, mobiliario urbano, juegos infantiles, elementos de protección solar (toldo) y trabajo de paisajismo.

Documentos que se adjuntan:

- Planimetría
- Especificaciones técnicas
- Presupuesto

2.- Ampliación y mejoramiento Skatepark plaza Cristal Chile.

Este proyecto fue postulado el año 2024, perdiendo su elegibilidad debido al paso del tiempo. Sin embargo, debido a la necesidad que implica su ejecución, se realiza actualización de expediente técnico, mejorando, además del skatepark las áreas verdes anexas, mediante la generación de rutas accesibles, mural de piso, mobiliario urbano, toldos y plantación de nuevas especies vegetales.



SECPLA

Secretaría Comunal de Planificación
Unidad de Proyectos

04

Documentos que se adjuntan:

- Observación de pérdida de elegibilidad por paso de tiempo
- Expediente actualizado:
- Especificaciones técnicas
- Presupuesto
- Planimetría


Sin otro particular, se despide atentamente.



Director SECPLA
Municipalidad de Padre
Hurtado

Laura Aranguez Muñoz
Arquitecta


30

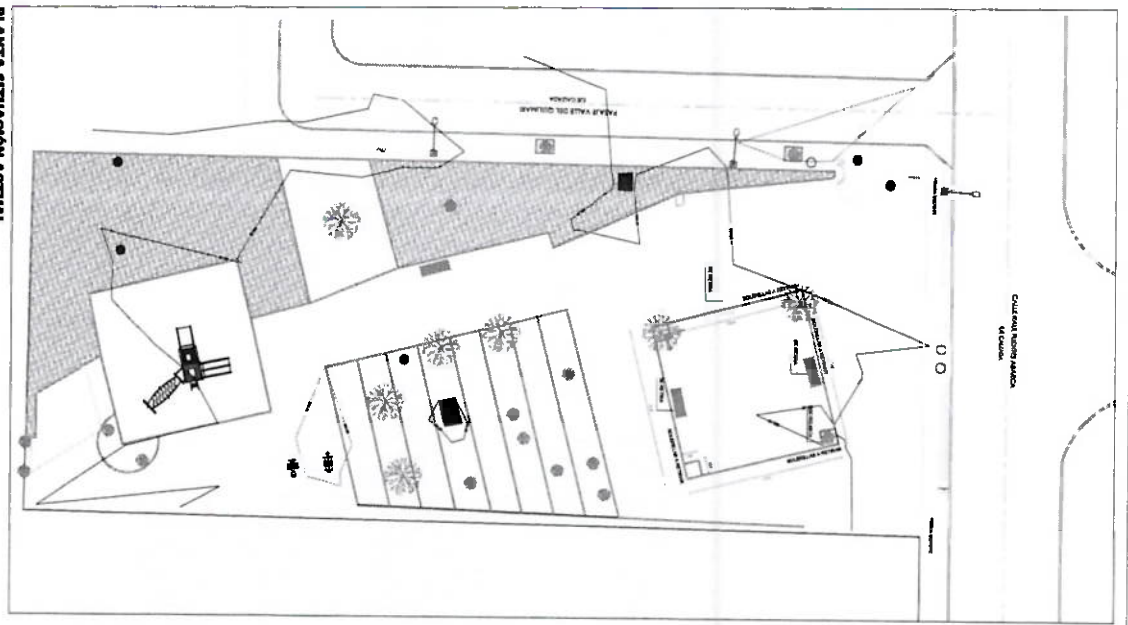

PLANTA SITUACIÓN ACTUAL
17180

LEGENDA


ÁREAS	200% ÁREAS
ÁREAS ALMACENAMIENTO Y ZONA DE ALMACENAMIENTO	ÁREAS VERDES
ESCALERAS	POBRES ALMACENAMIENTO
ALMACENAMIENTO DE EQUIPOS	ALMACENAMIENTO
ALMACENAMIENTO DE EQUIPOS	VALIA PLANTAL

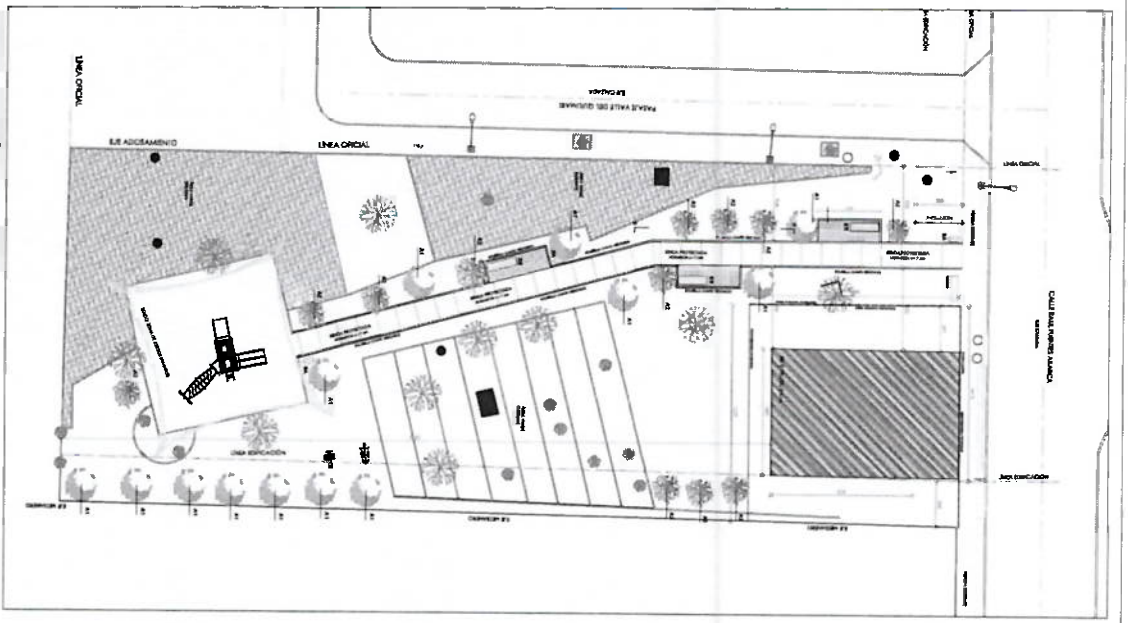

PLANTA SITUACIÓN PROYECTADA
17180

LEGENDA

ÁREAS / ZONA	200% ÁREAS
ÁREAS / ZONA DE ALMACENAMIENTO	ÁREAS VERDES
ESCALERAS	POBRES ALMACENAMIENTO
ALMACENAMIENTO DE EQUIPOS	ALMACENAMIENTO
ALMACENAMIENTO DE EQUIPOS	VALIA PLANTAL

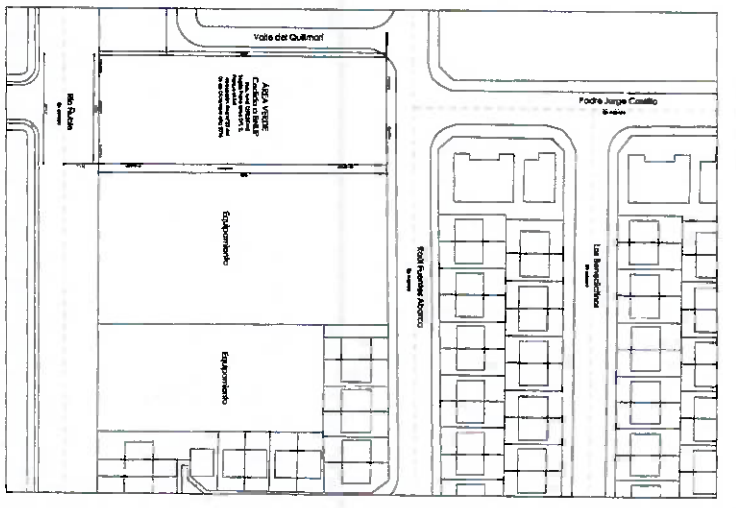

PLANO EMPLAZAMIENTO
17180

ELEMENTOS PROYECTADOS

ITEM	DESCRIPCIÓN	CANTIDAD	UNIDAD
1	ÁREAS VERDES	10	m ²
2	ÁREAS VERDES	10	m ²
PROYECTO:
ALMACENAMIENTO ÁREA VERDE PASADIZO DE LOS


FECHA:
17180

INDICADORES:
01

INDICADORES:
01

INDICADORES:
01

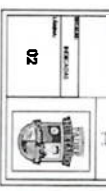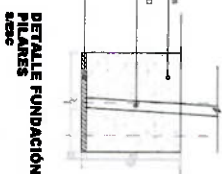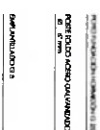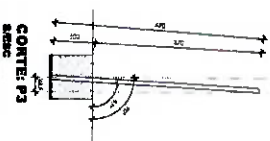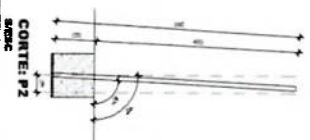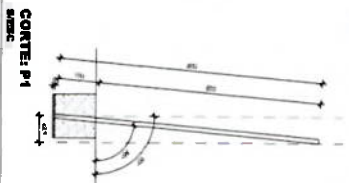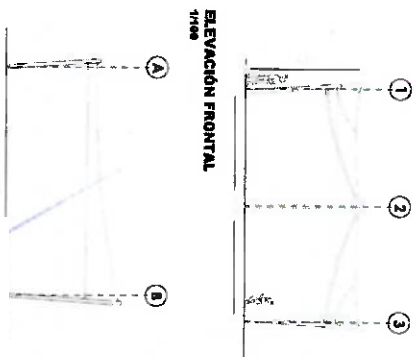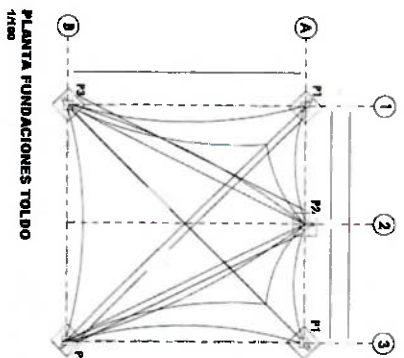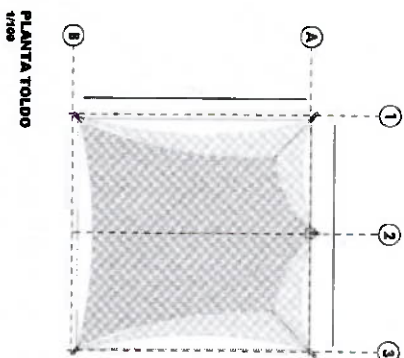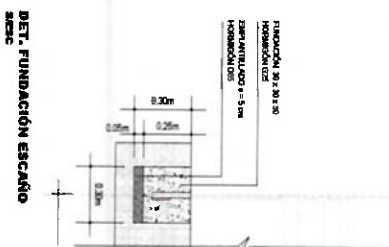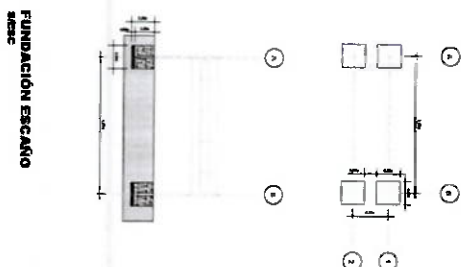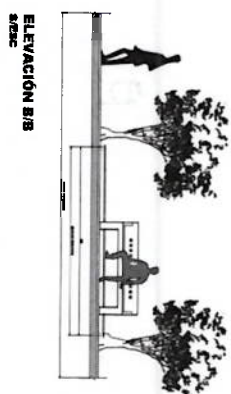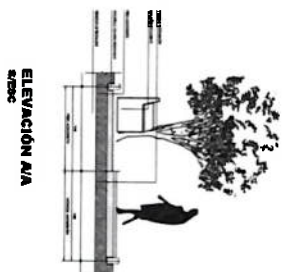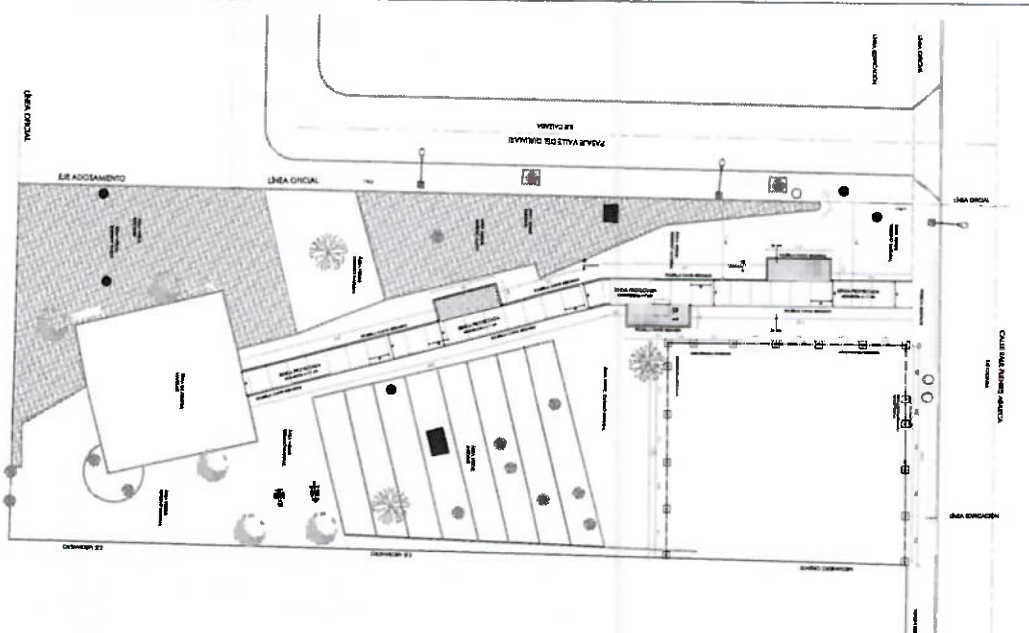


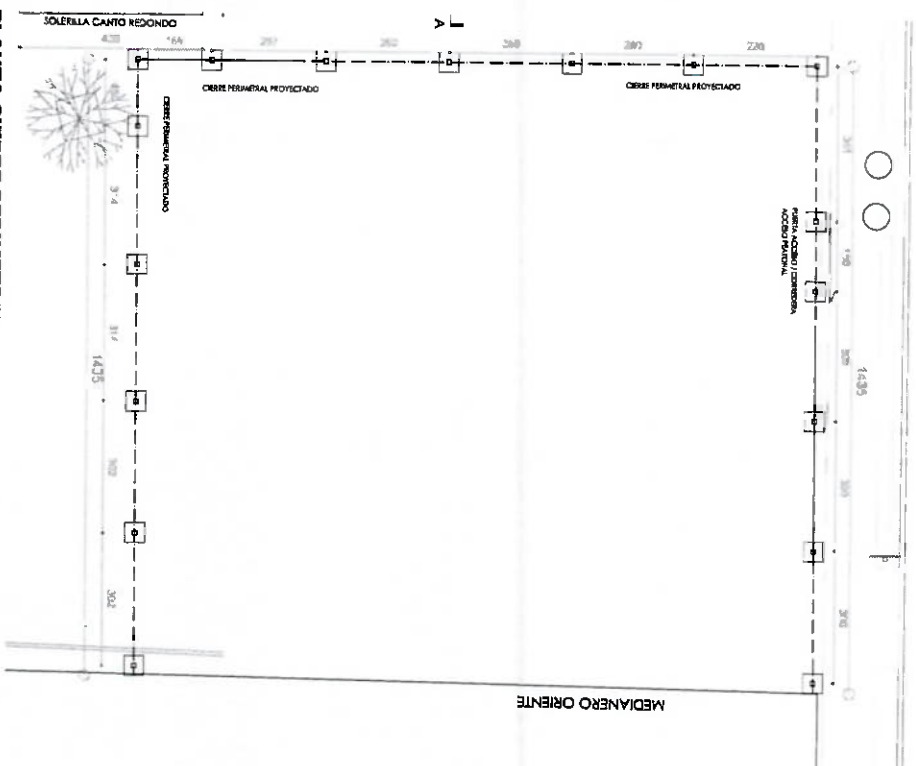


PLANTA CIERRE PERIMETRAL
1/75

1	Perfil tubular 100x100x3 mm
2	Perfil tubular 20x20x2 mm
3	Pala de anclaje perfil 20x20x3
4	Perfil tubular 100x50x3 mm
6	Fundación corrida: Hormigón G25, cadena 15x15 cm
7	Cercadura Portón
8	Manilla portón
9	Topa pletina te e = 4 mm
10	Canal angular 100 mm
11	Rueda portón
12	Bicagra 3" portón (3)


ELEVACIÓN TIPO CIERRE PERIMETRAL
1/26

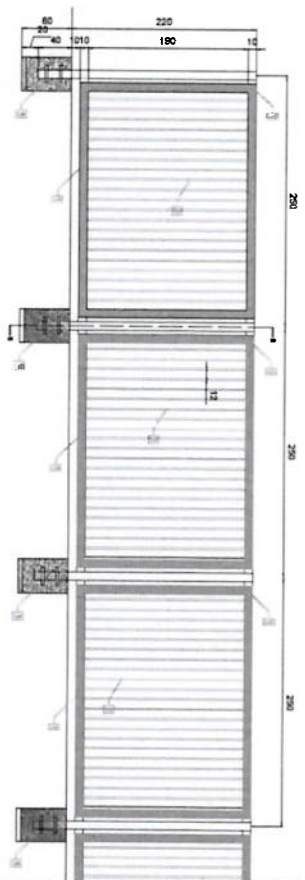


ELEVACIÓN PUERTA DE ACCESO

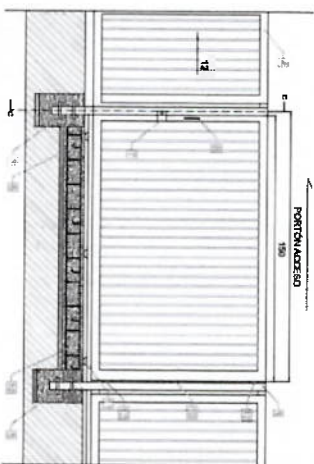




ESCAÑILLÓN TIPO

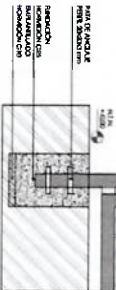

4/25

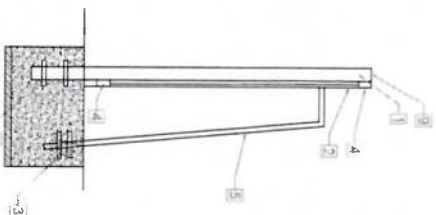[illegible]

12

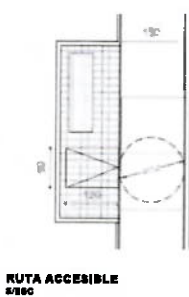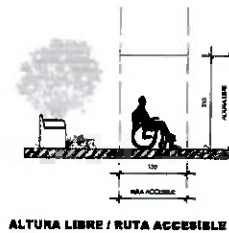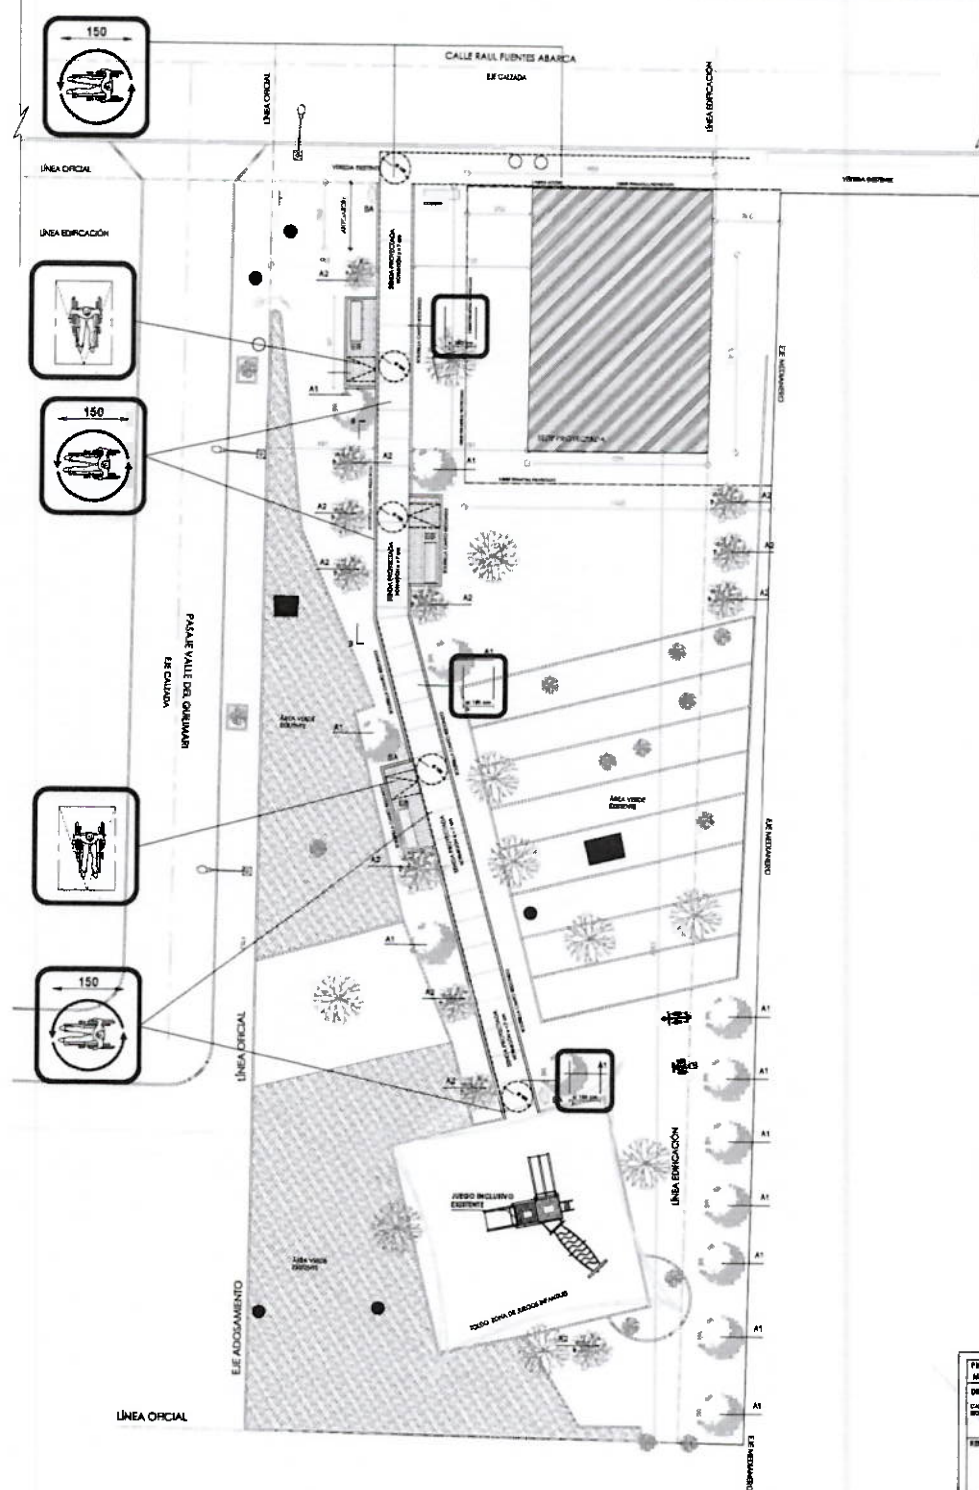

PLANTA ENTORNO / ACCESIBILIDAD UNIVERSAL
 1/150

SIMBOLOGÍA

- RADIO DE GIRO
- ESPACIO DE TRANSFERENCIA
- RUTA ACCESIBLE

PROYECTO: MEJORAMIENTO ÁREA VERDE PARQUE DEL SOL	
DIRECCIÓN: CALLE RAUL FUENTES ABARCA, BOCA VALLE DEL OESTE	PROPIEDAD: S.M.P.
REPRESENTANTE LEGAL:	
DISEÑO:	
CONTENIDO: PLANTA ENTORNO, ACCESIBILIDAD UNIVERSAL, ACTUALIZACIÓN DE PLANOS	
ESCALA: INDICADAS	LÁMINA: ACC 01